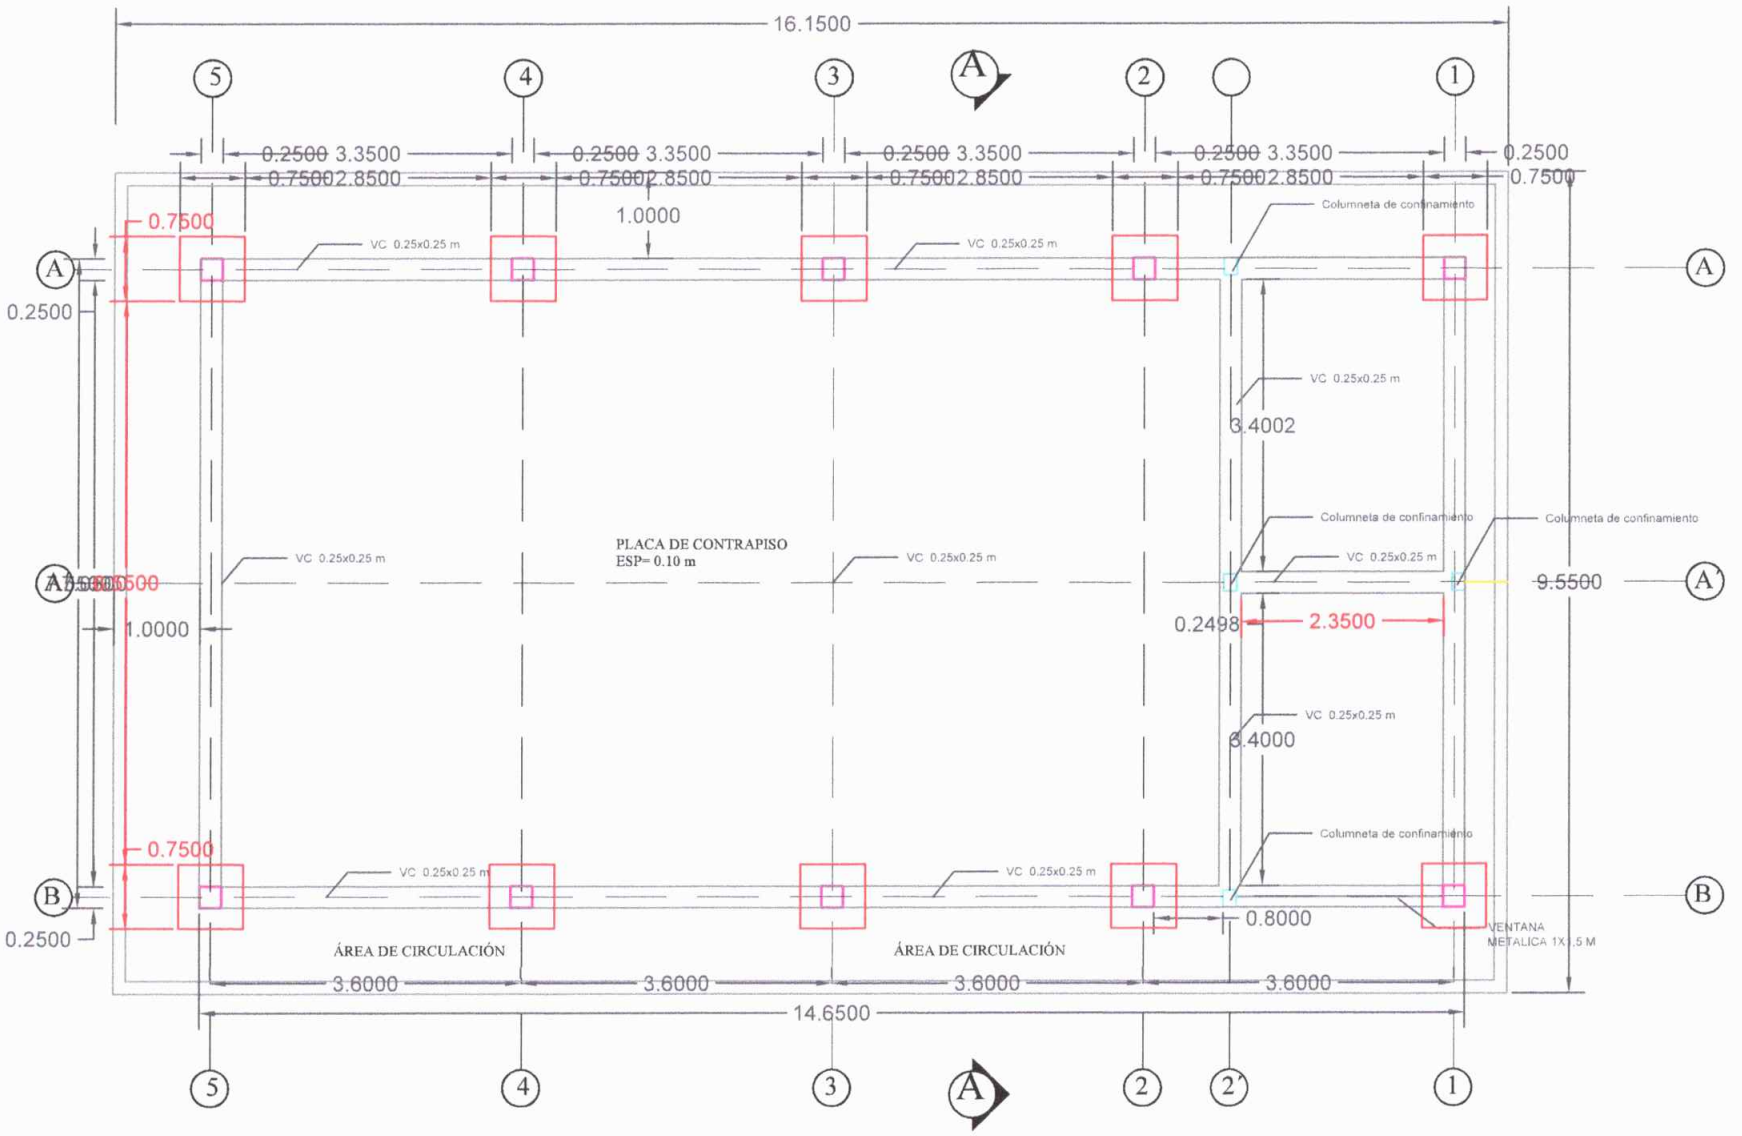

PLANTA DE CIMENTACION