


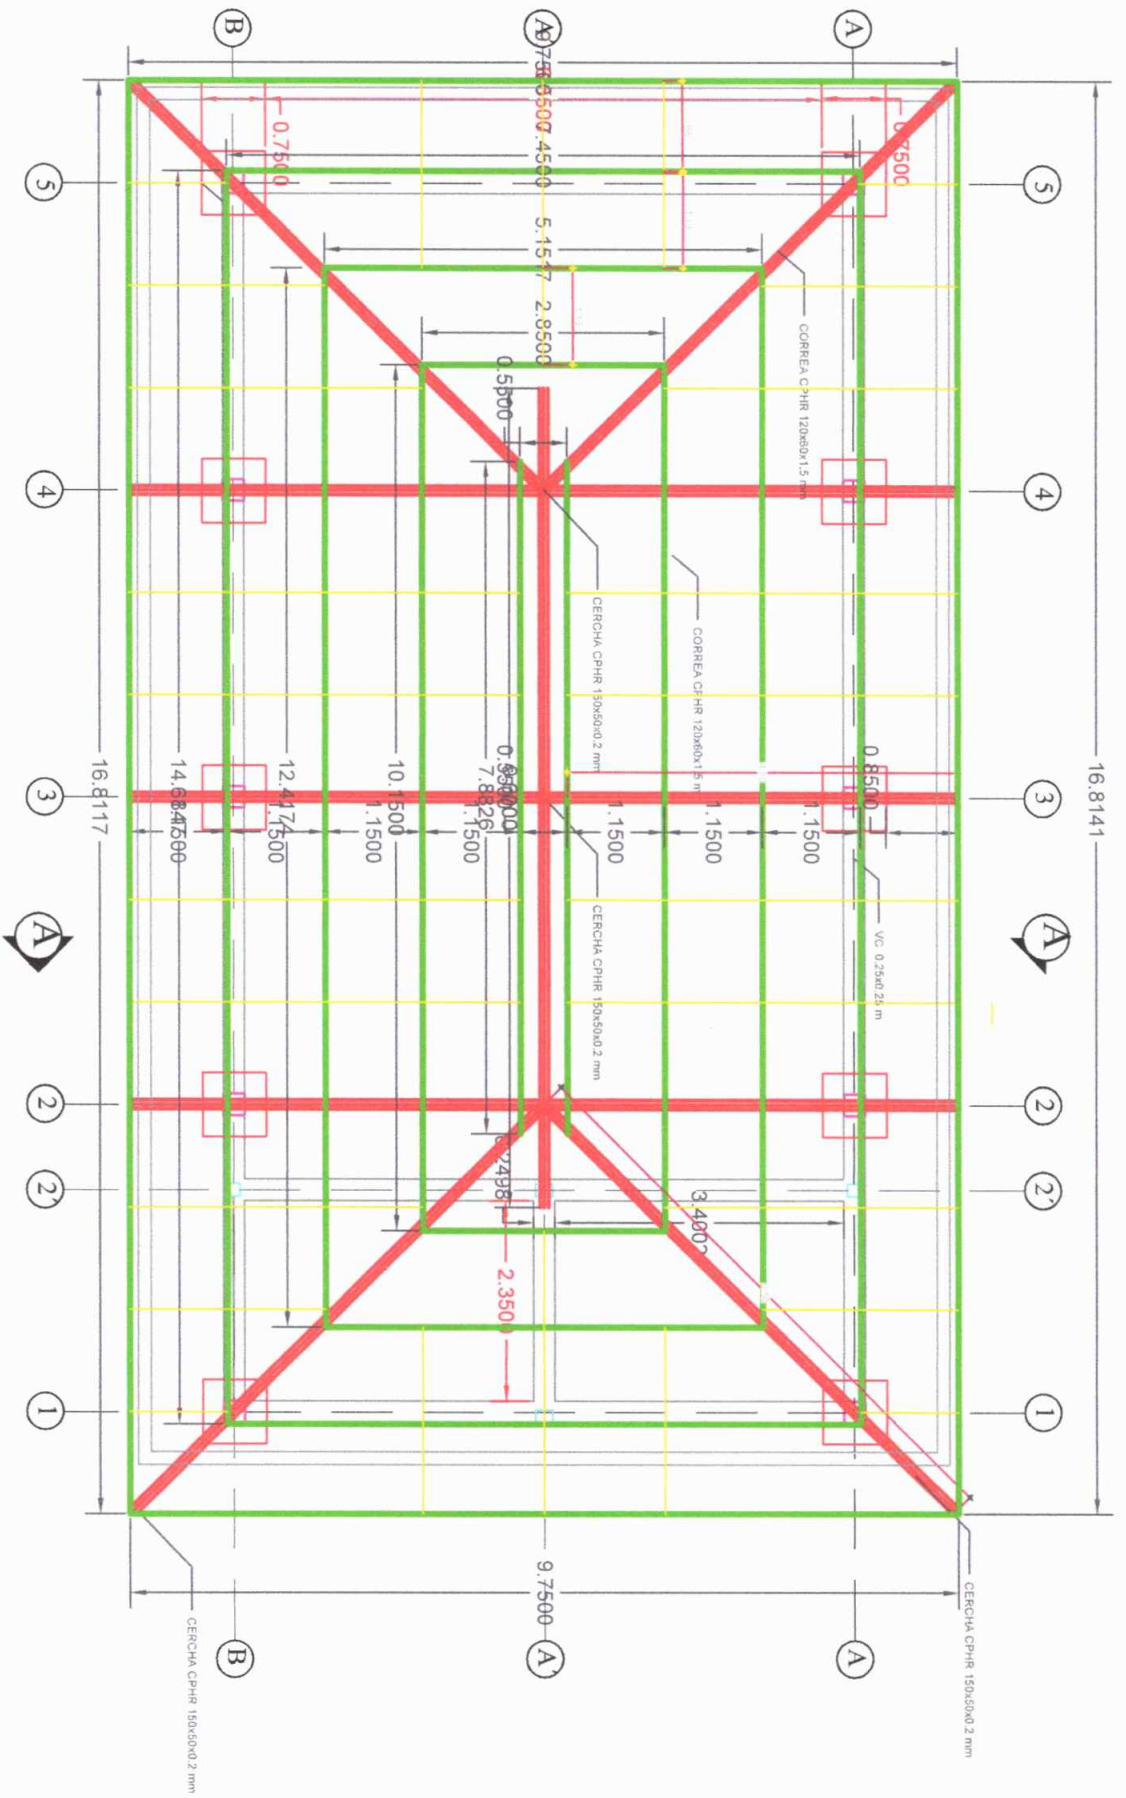

PLANTA DE ESTRUCTURA  
METALICA PARA CUBIERTA