




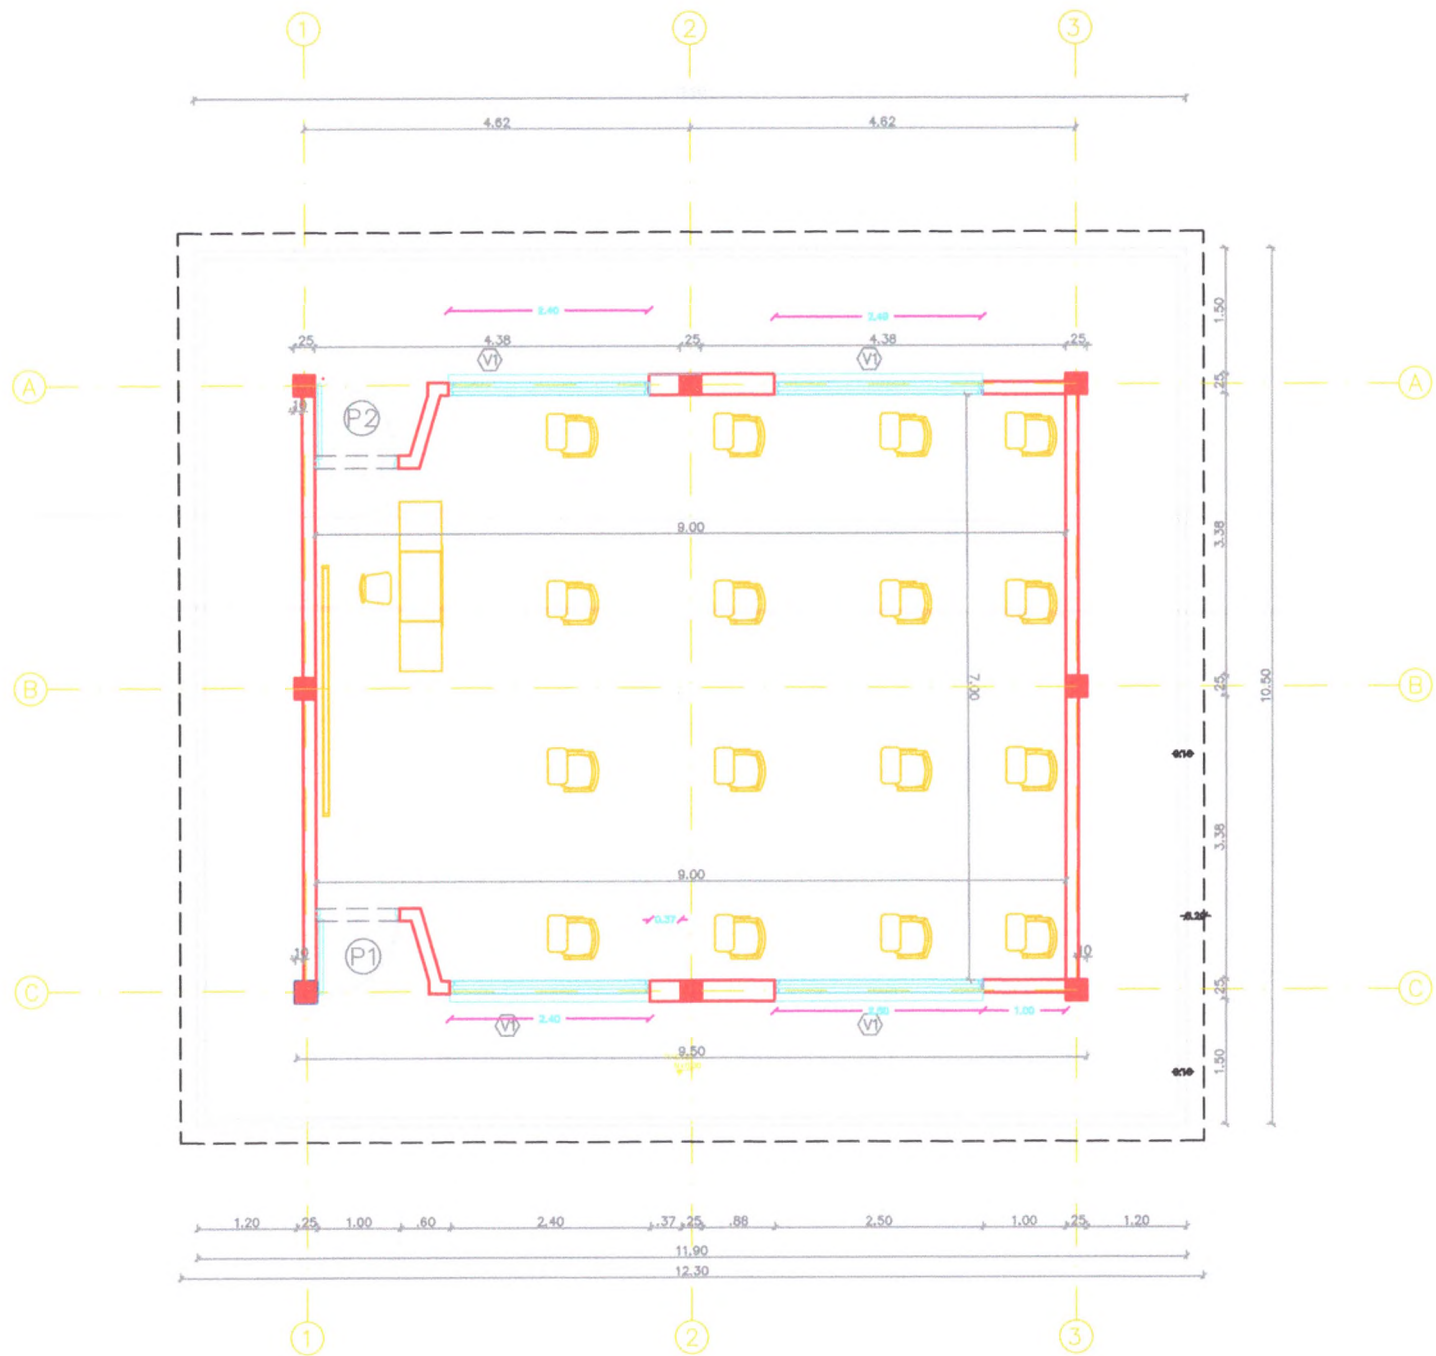


PLANO ARQUITECTONICO

PLANO CIMENTACION

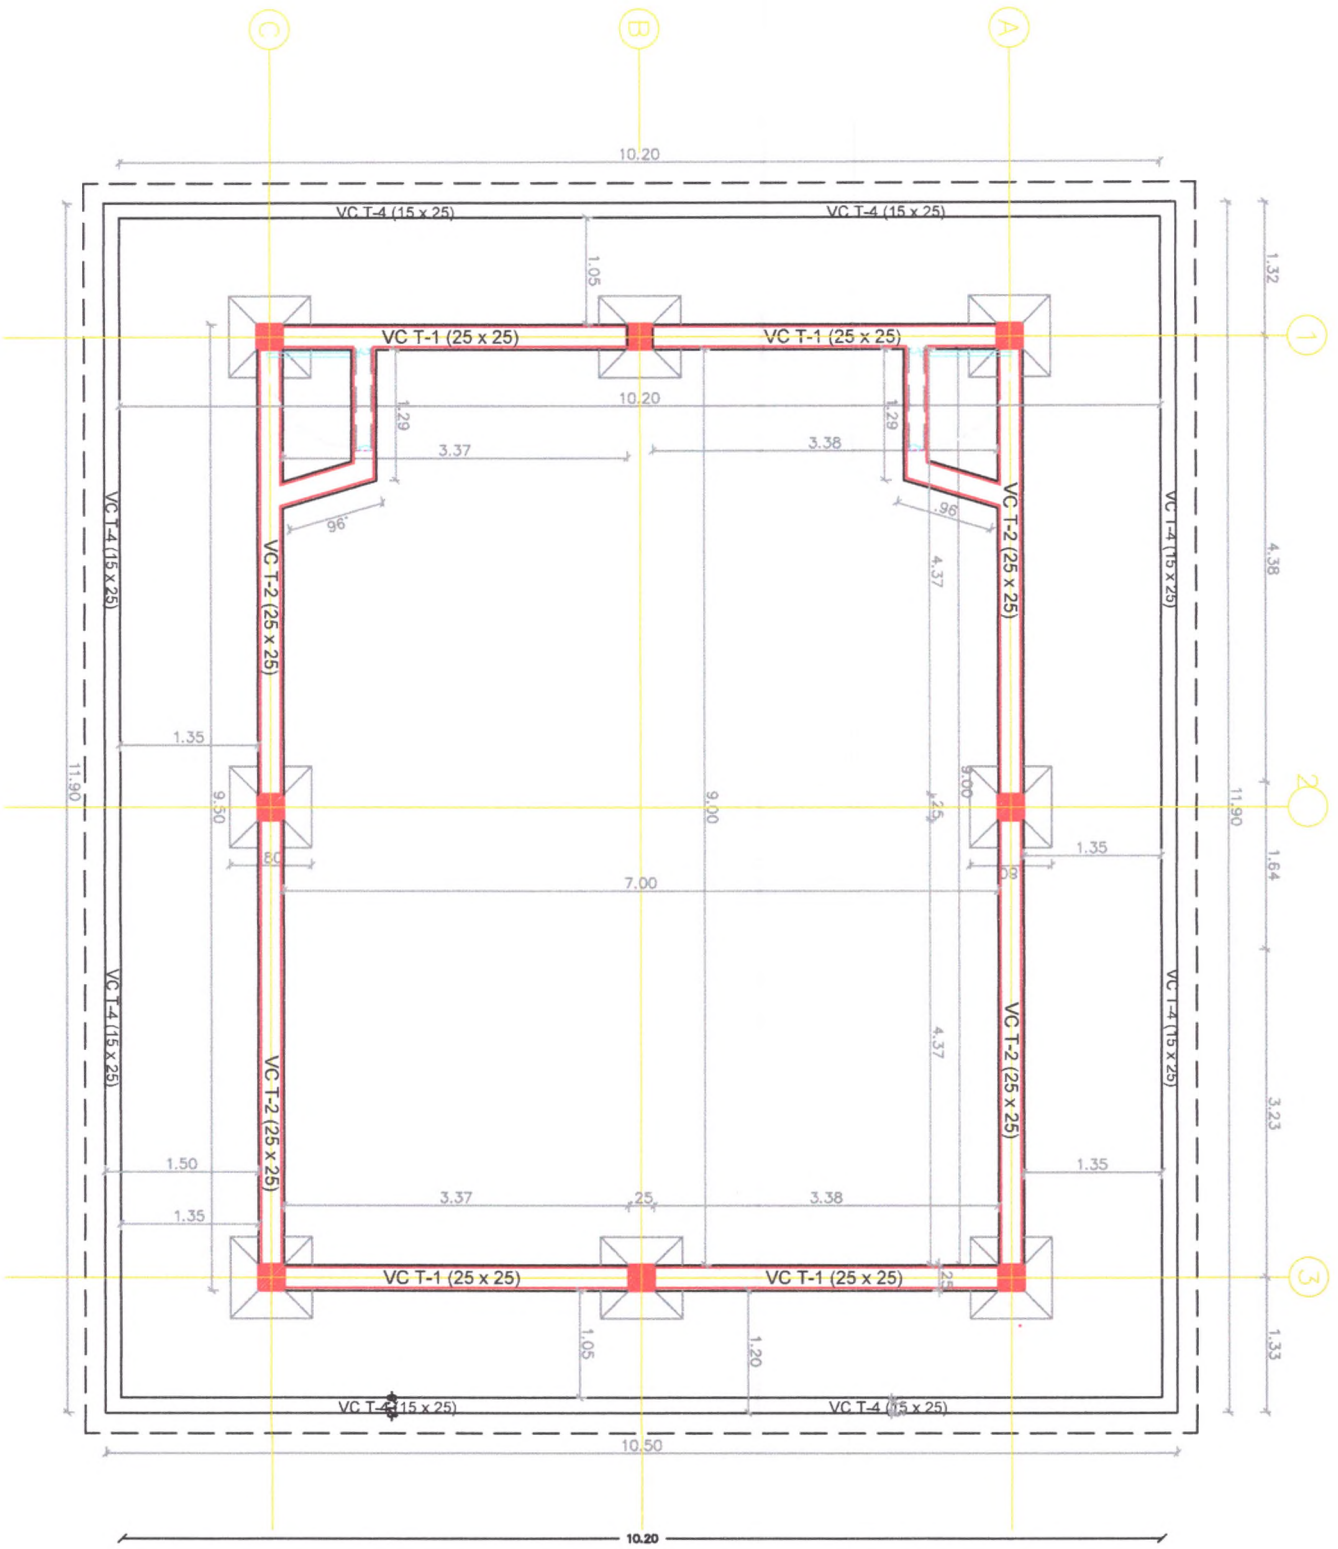


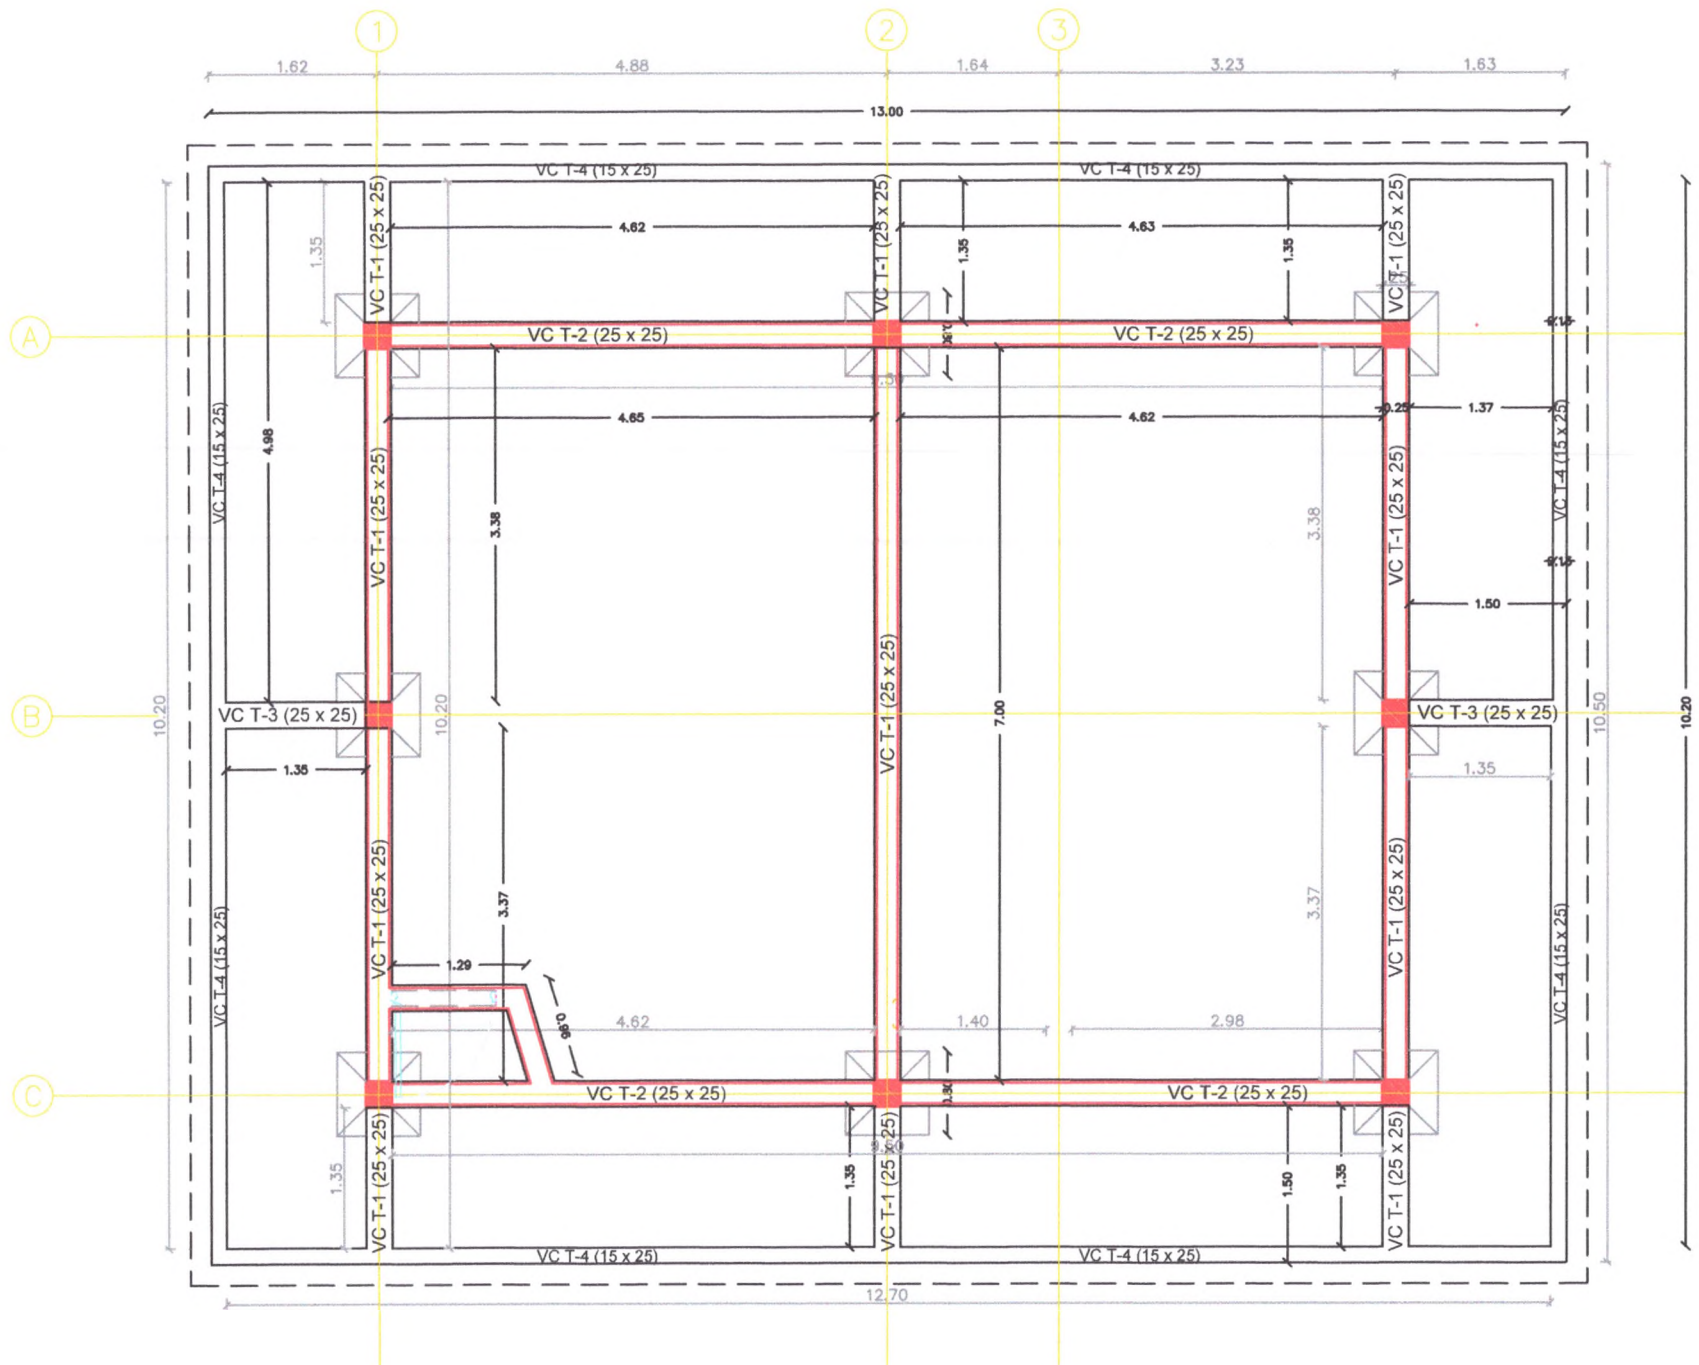


PLANO CIMENTACION

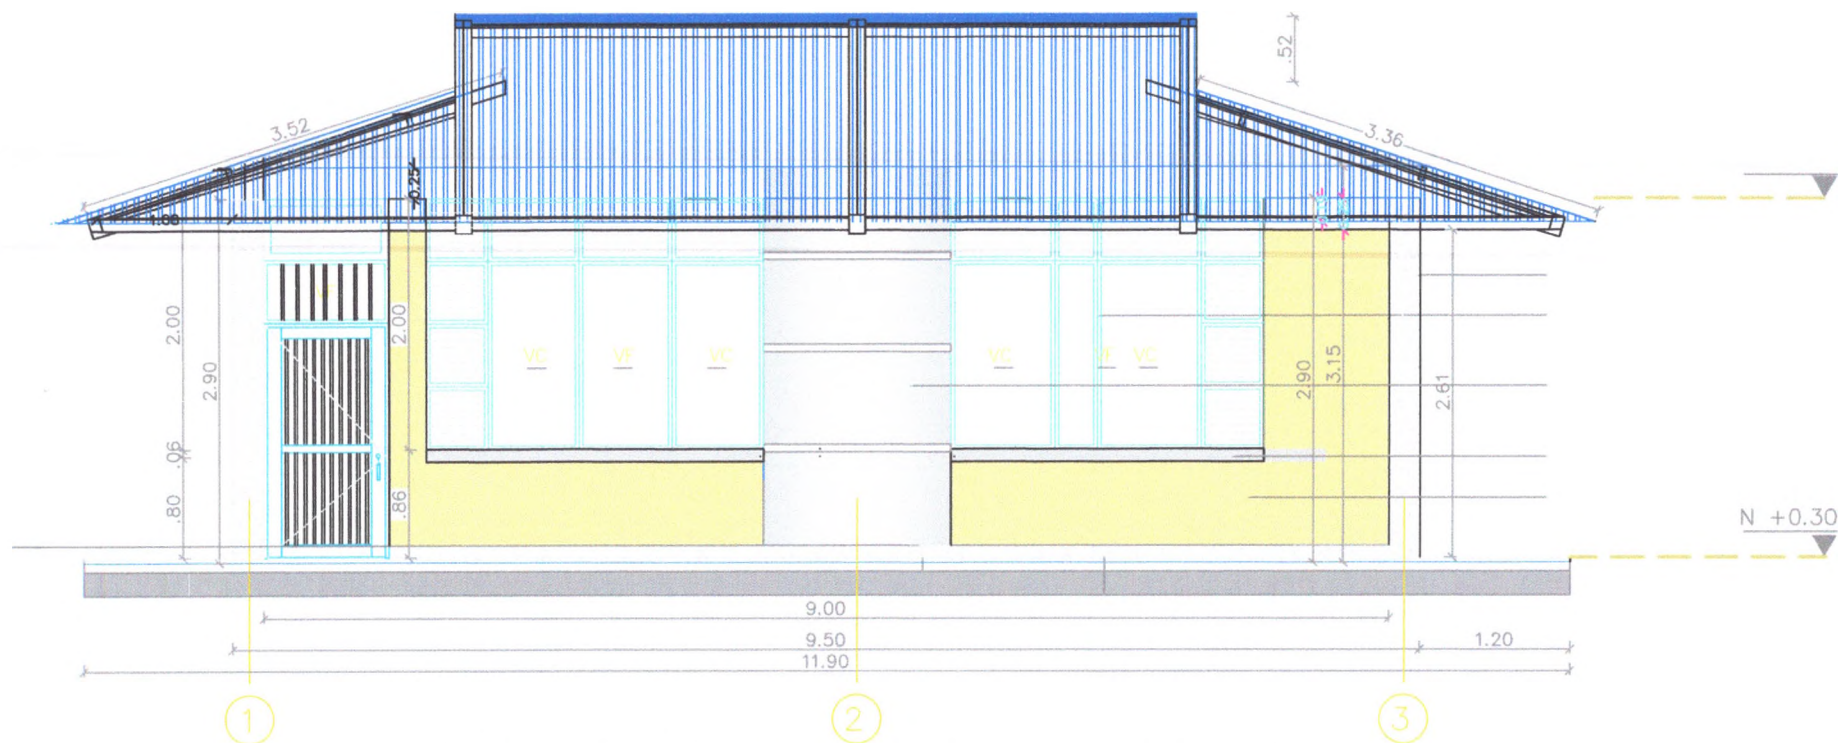


FACHADA PRINCIPAL AULA

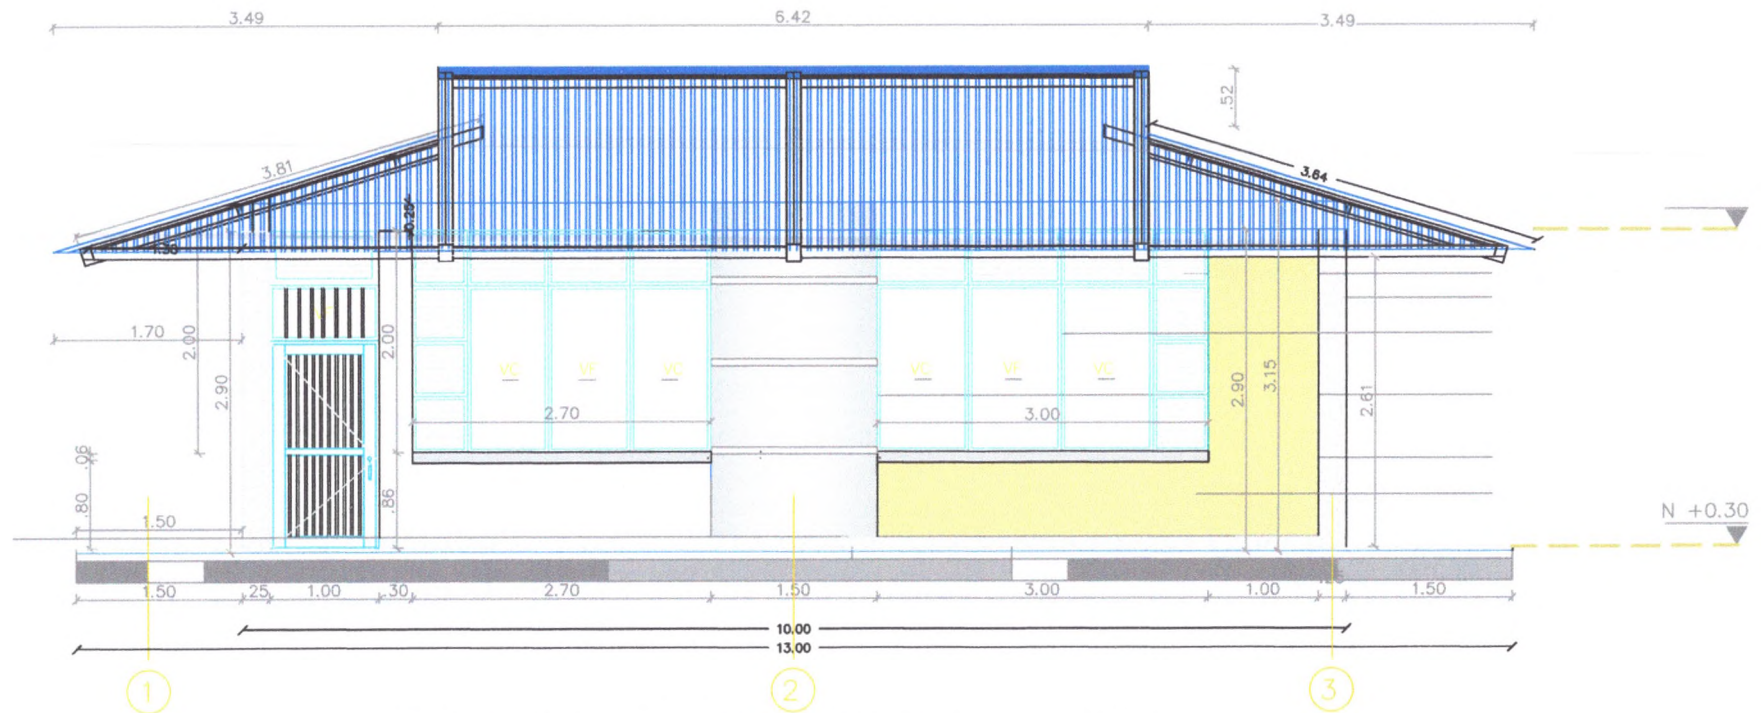


FACHADA PRINCIPAL AULA

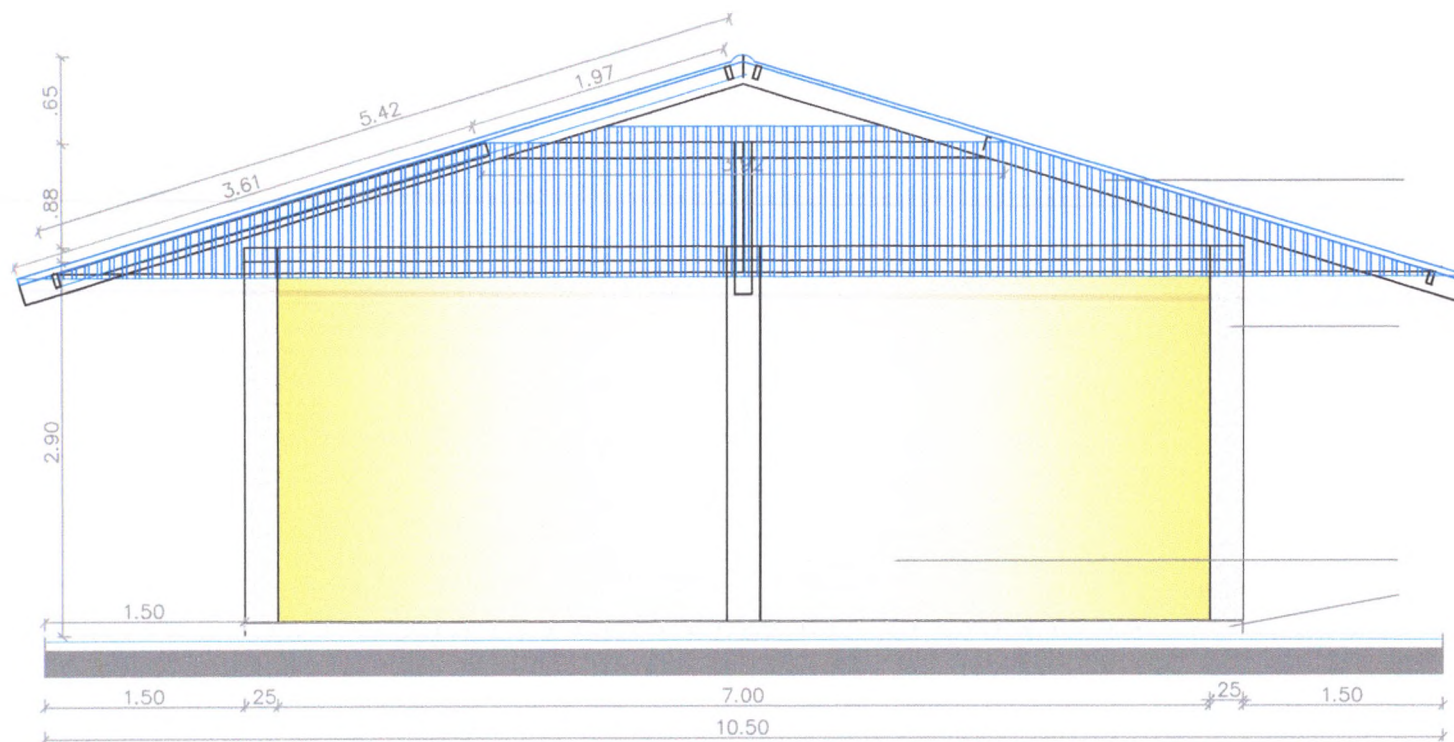


FACHADA POSTERIOR

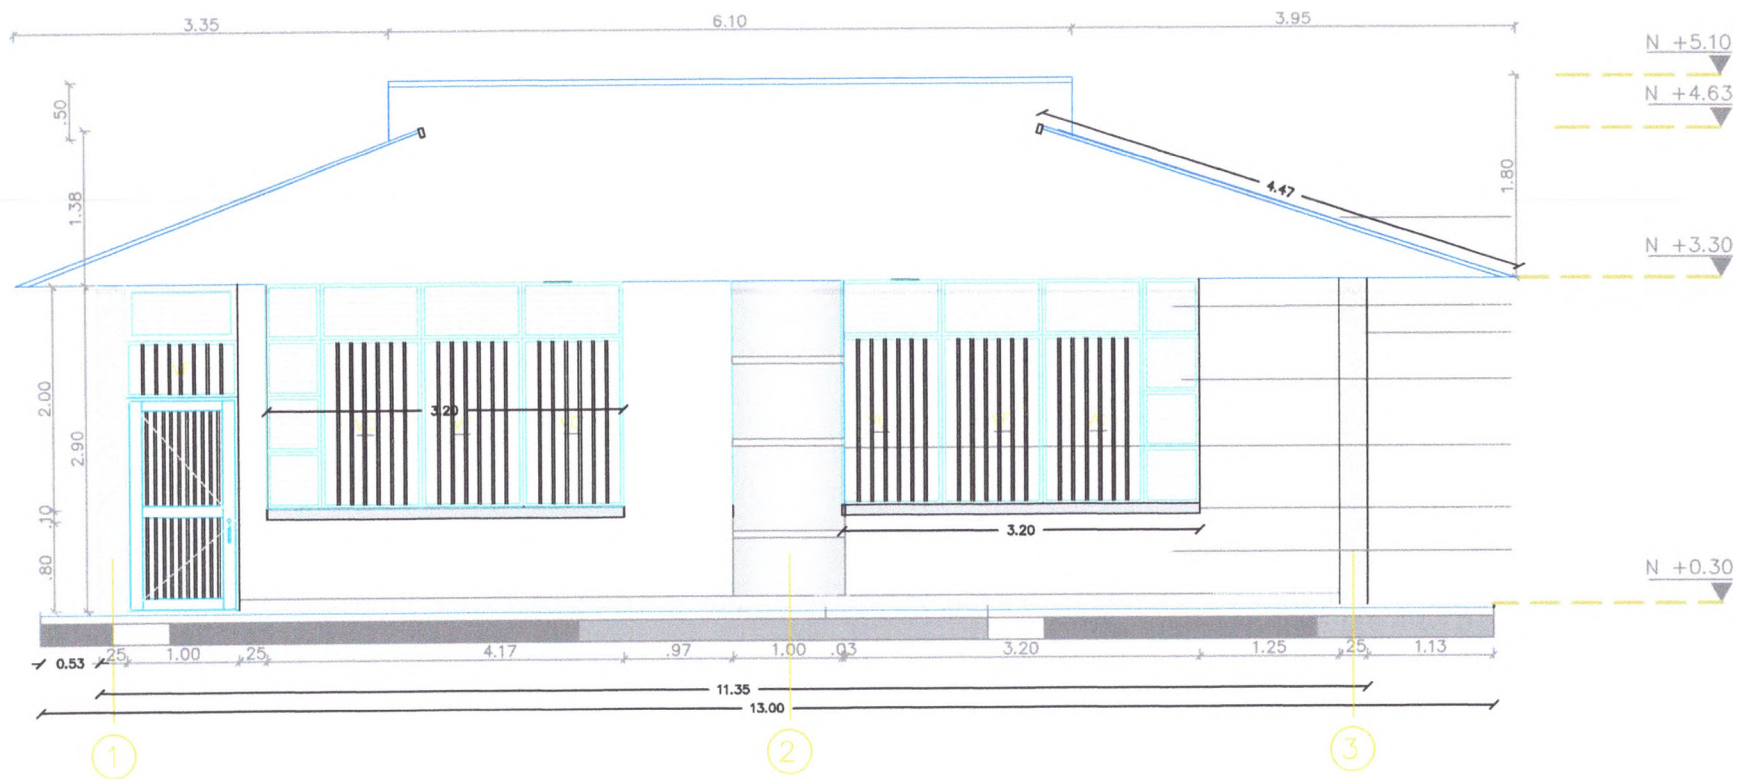


FACHADA PRINCIPAL AULAS

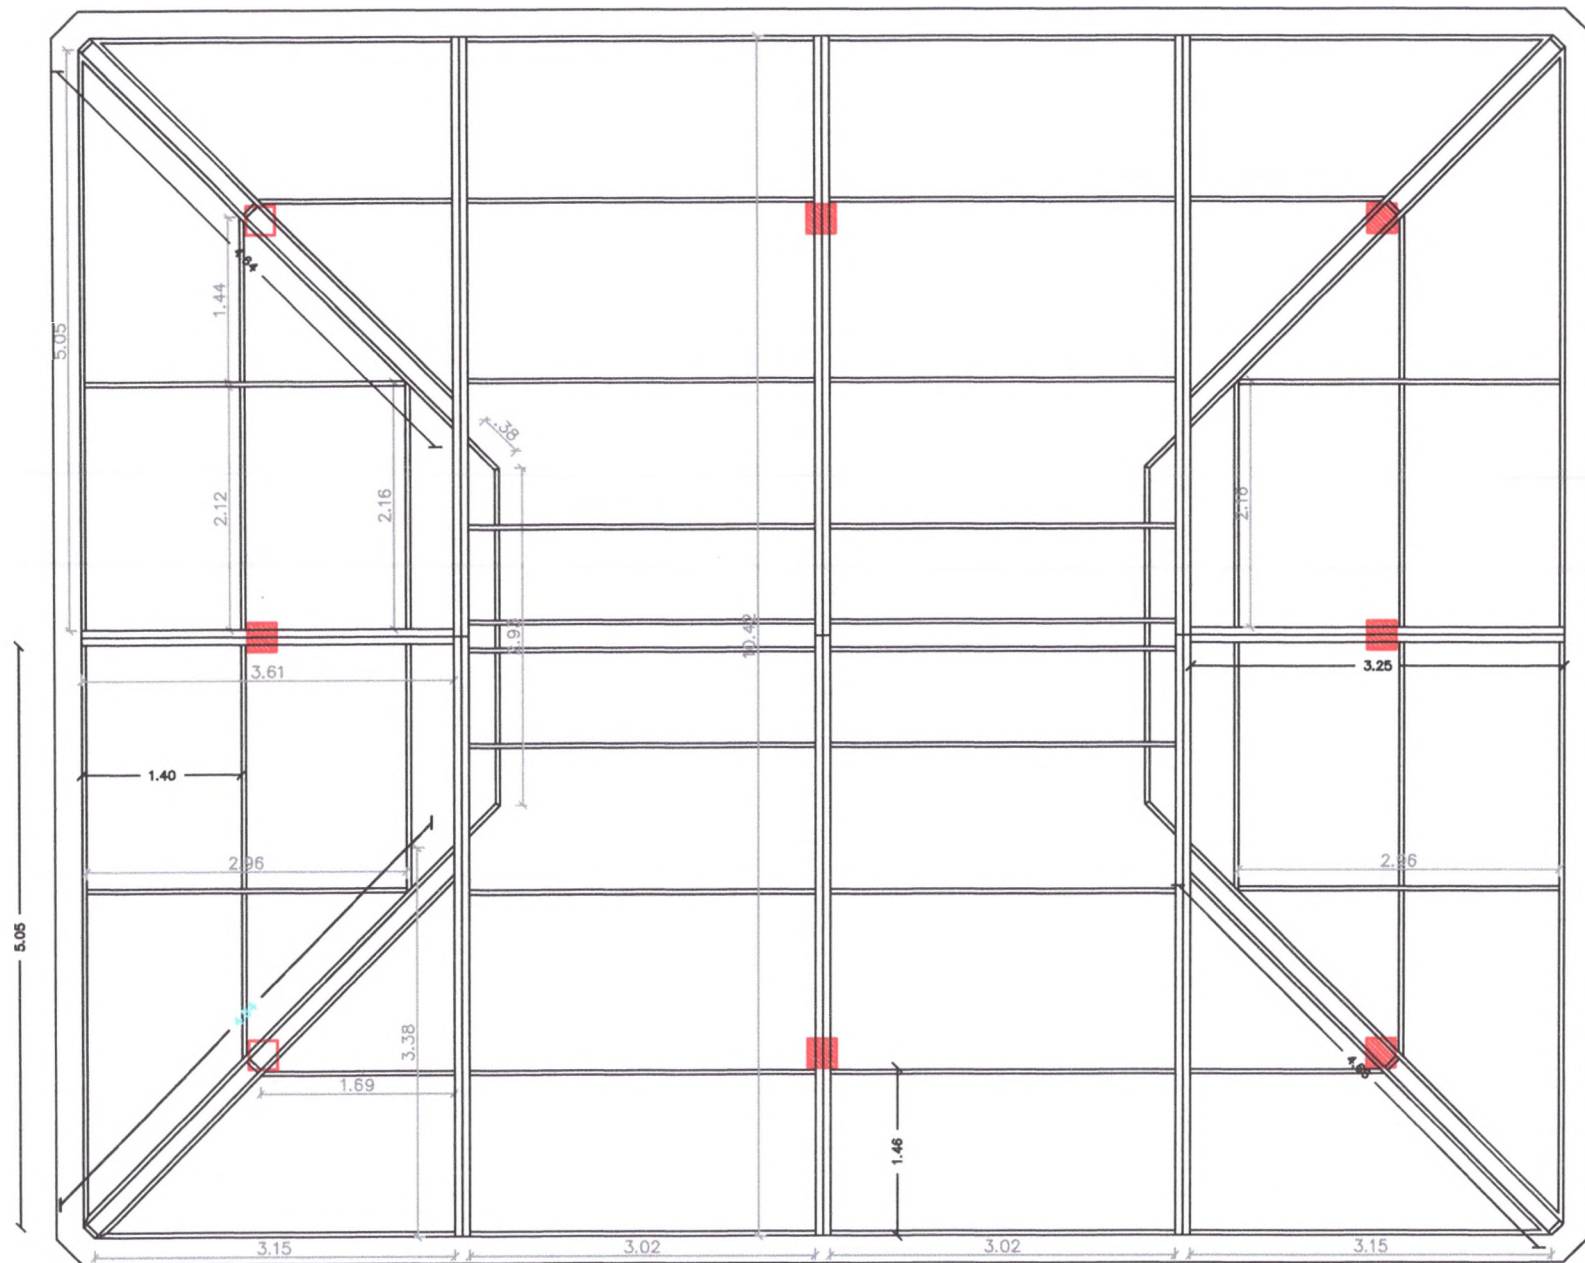

PLANO ESTRUCTURA DE CUBIERTA

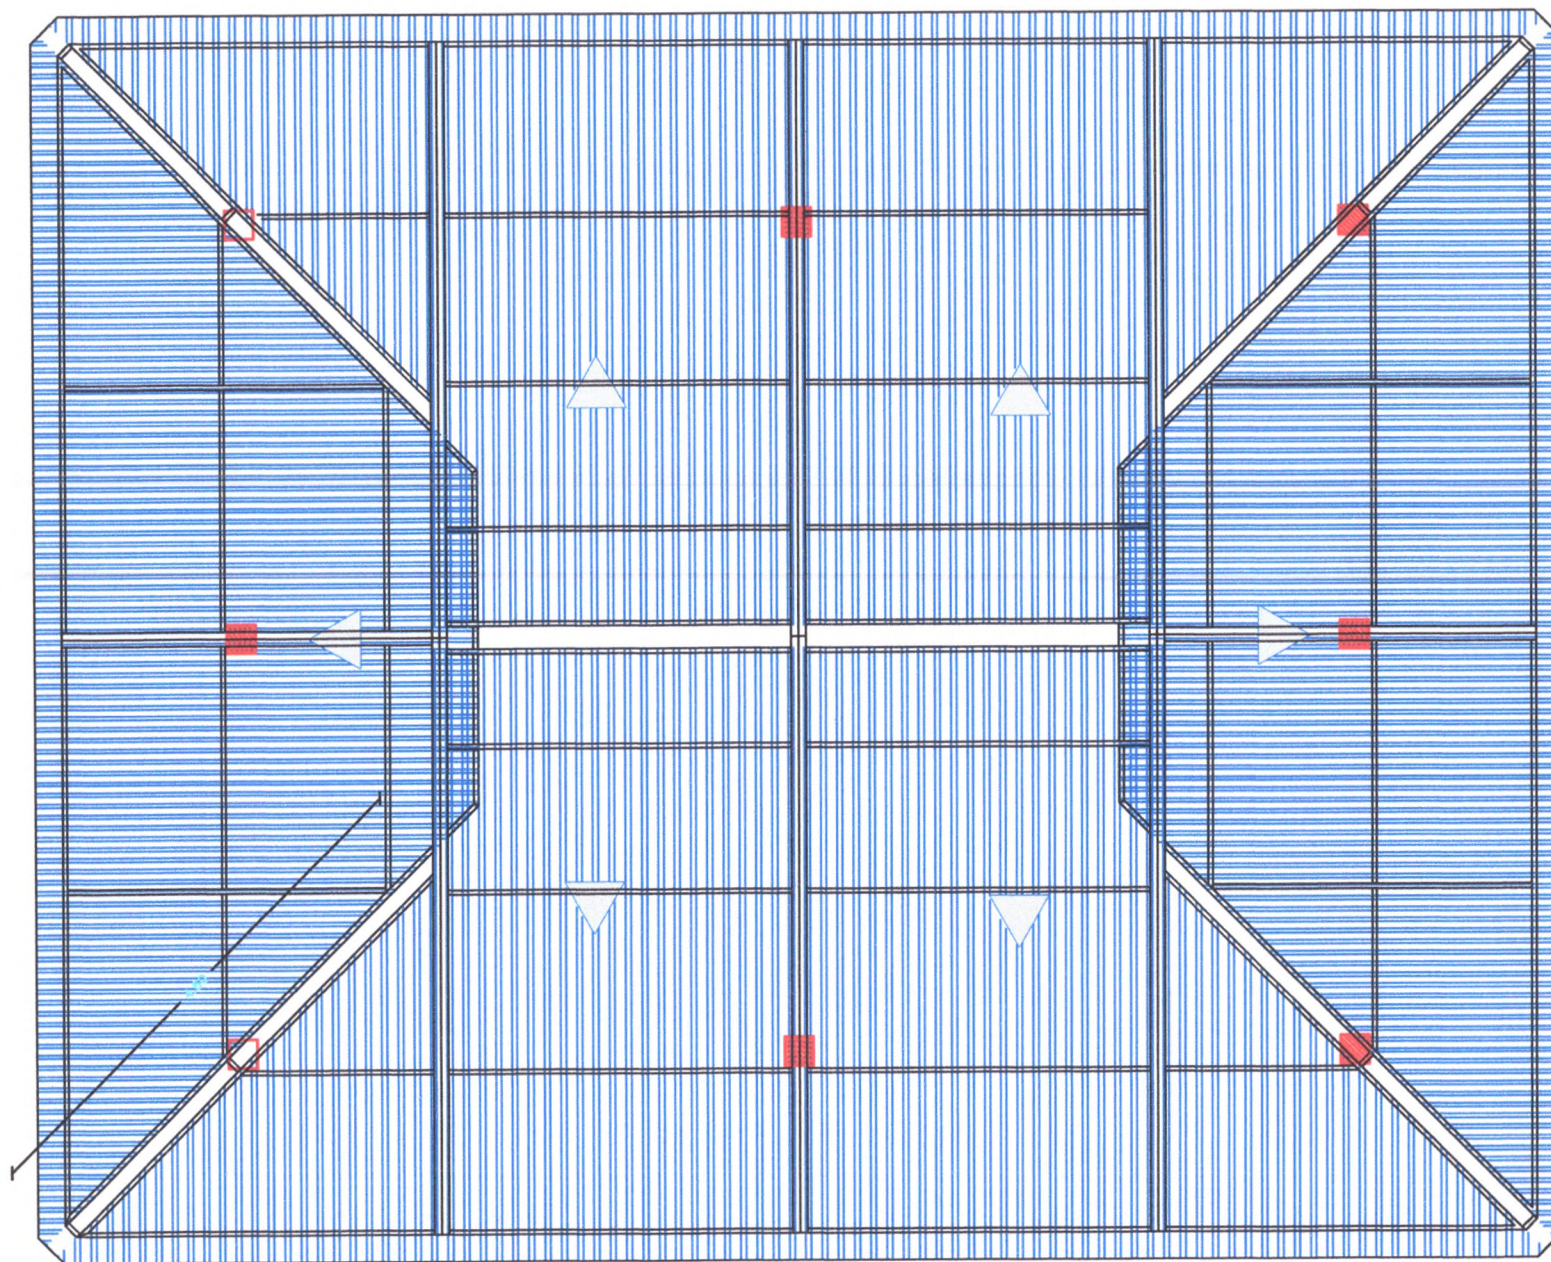

PLANO DE CUBIERTA

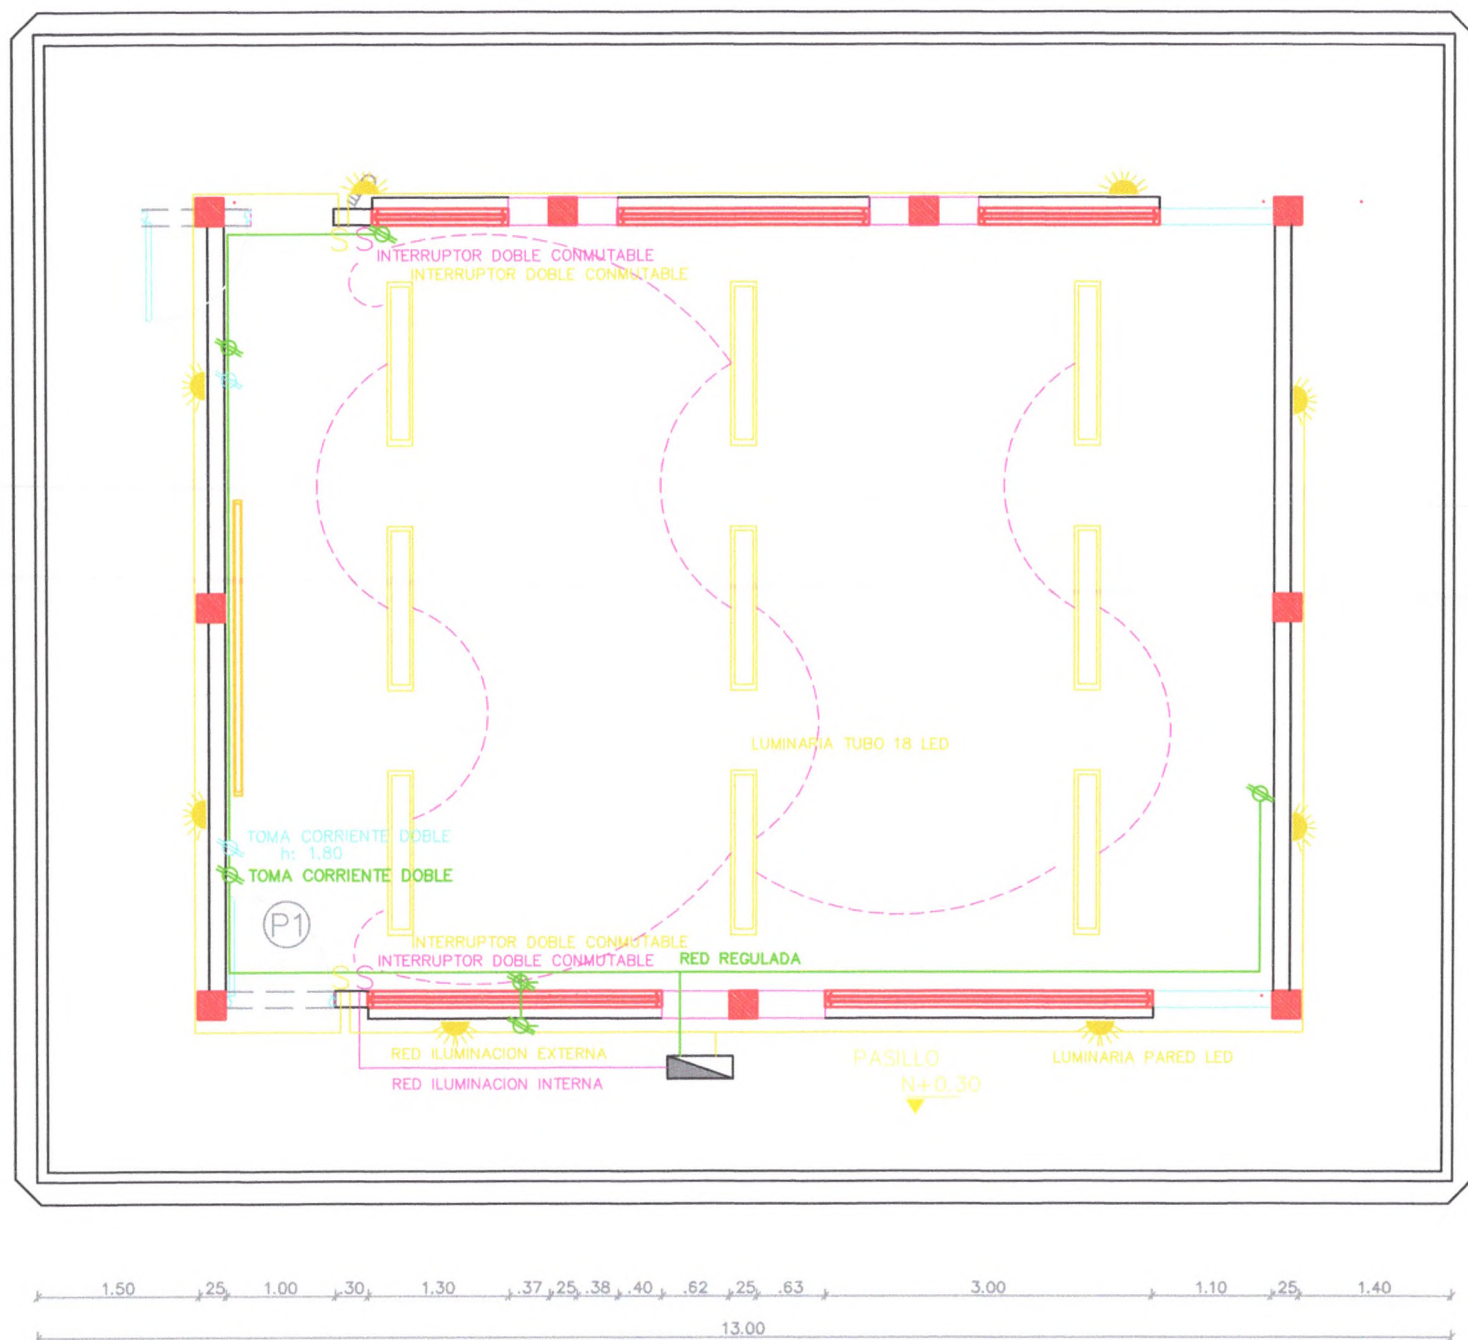

PLANO INSTALACIONES ELECTRICAS