



ALCALDIA
DE
HATO COROZAL

CERRAMIENTO
HOGAR DIA



CERRAMIENTO
TIPO

CONTENIDO:

FACHADA
CORTES

SECCIONES
VIGA-COLUMNAS

PLANO
1 DE 1

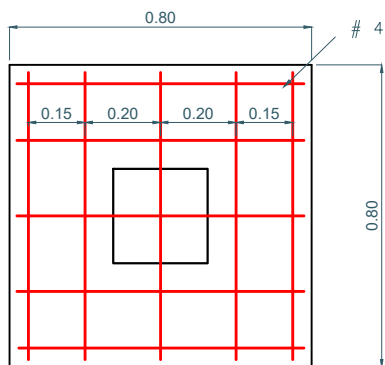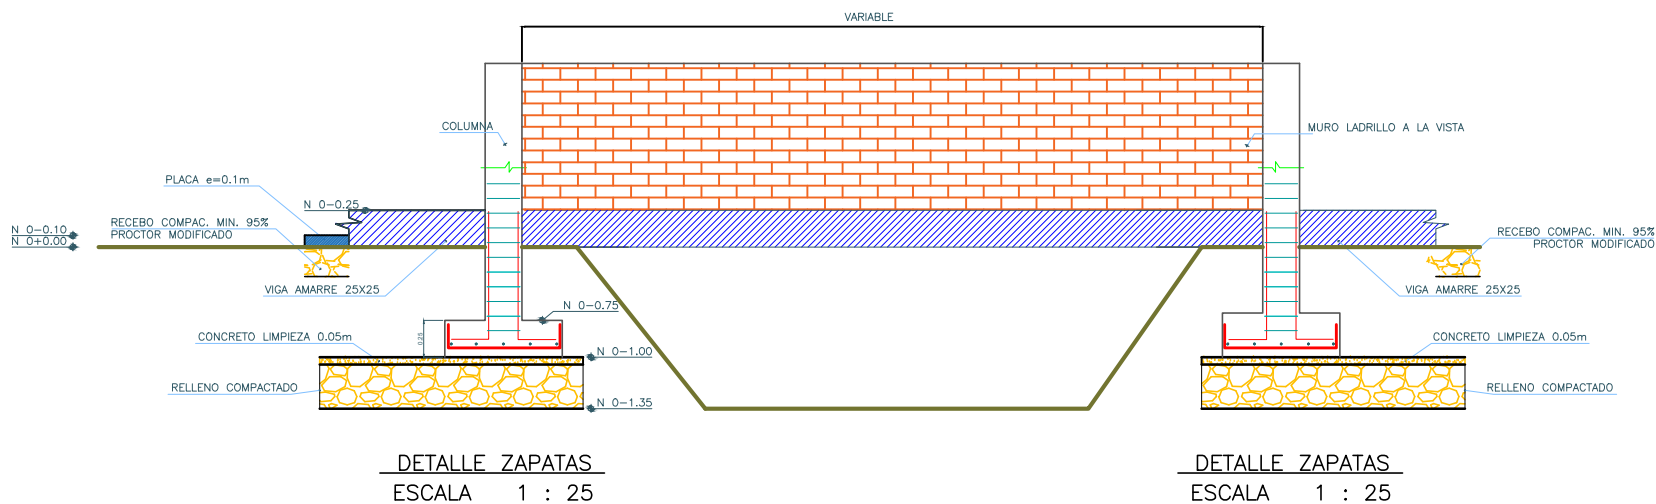

SECCIÓN COLUMNA