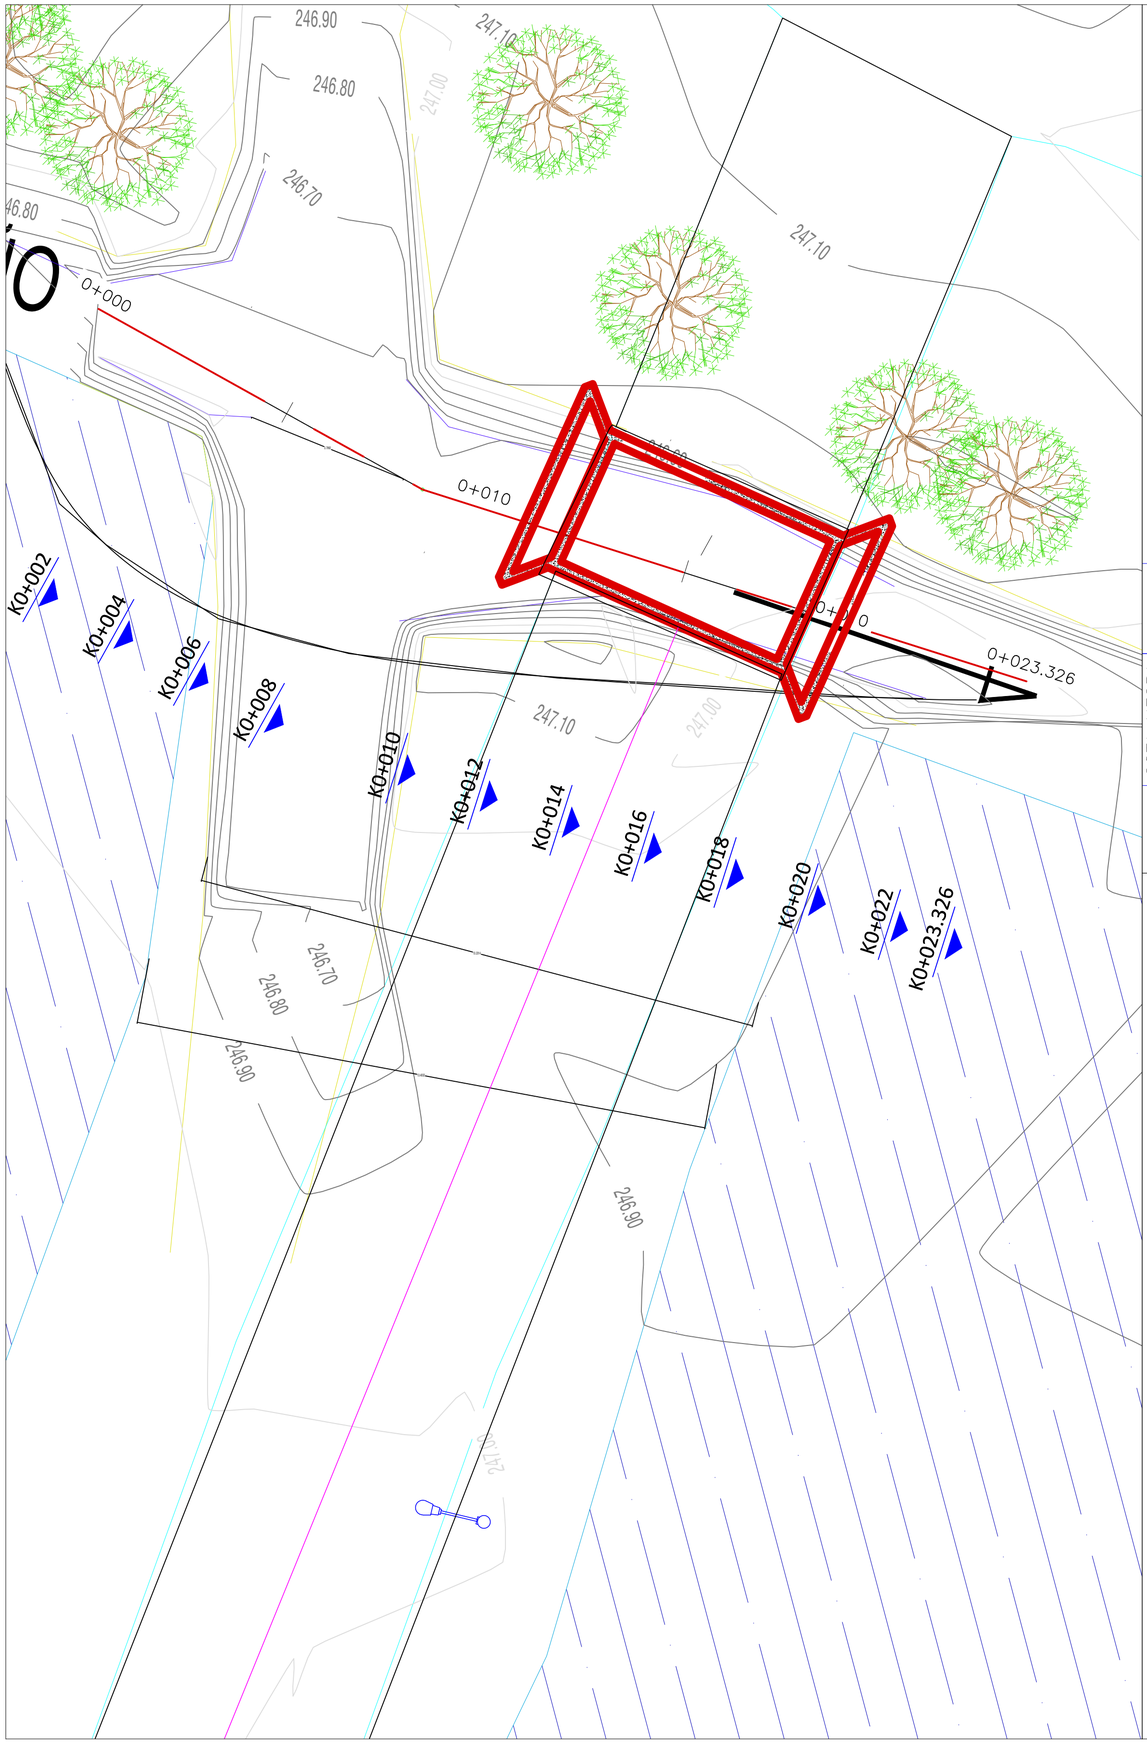

PERFIL LONGITUDINAL

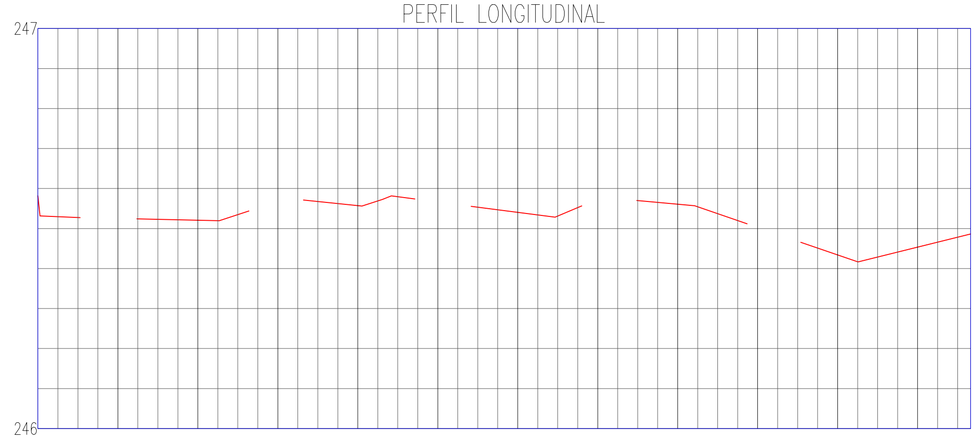

ABSCISA	COTA NEGRA	COTA ROJA
K0+000	246.58	246.58
K0+002	246.53	246.53
K0+004	246.52	246.52
K0+006	246.57	246.57
K0+008	246.56	246.56
K0+010	246.57	246.57
K0+012	246.54	246.54
K0+014	246.57	246.57
K0+016	246.56	246.56
K0+018	246.50	246.50
K0+020	246.43	246.43
K0+022	246.45	246.45
K0+023.326	246.49	246.49

MUNICIPIO DE HATO COROZAL

HATO COROZAL
ALTO Y SOSTENIBLE

DEPARTAMENTO DE CASANARE

PAZ DE ARIPORO

PROYECTO:

CONSTRUCCION BOX COULVERT 2.0X3.0X6.0 MUNICIPIO DE HATO COROZAL - CASANARE

LOCALIZACION:

CAÑO LA TOMA

MUNICIPIO DE HATO COROZAL

CONTENIDO:

PLANTA GENERAL

CORTES LONGITUDINAL Y TRANSVERSAL

DETALLES CONSTRUCTIVOS

CANTIDADES BOX 2.0X3.0X6.0

SUPERVISOR:

DISEÑADOR:

OBSERVACIONES:

FECHA: AGOSTO 2021

PLANO:	ESCALA:
1 / 2	SIN ESCALA