



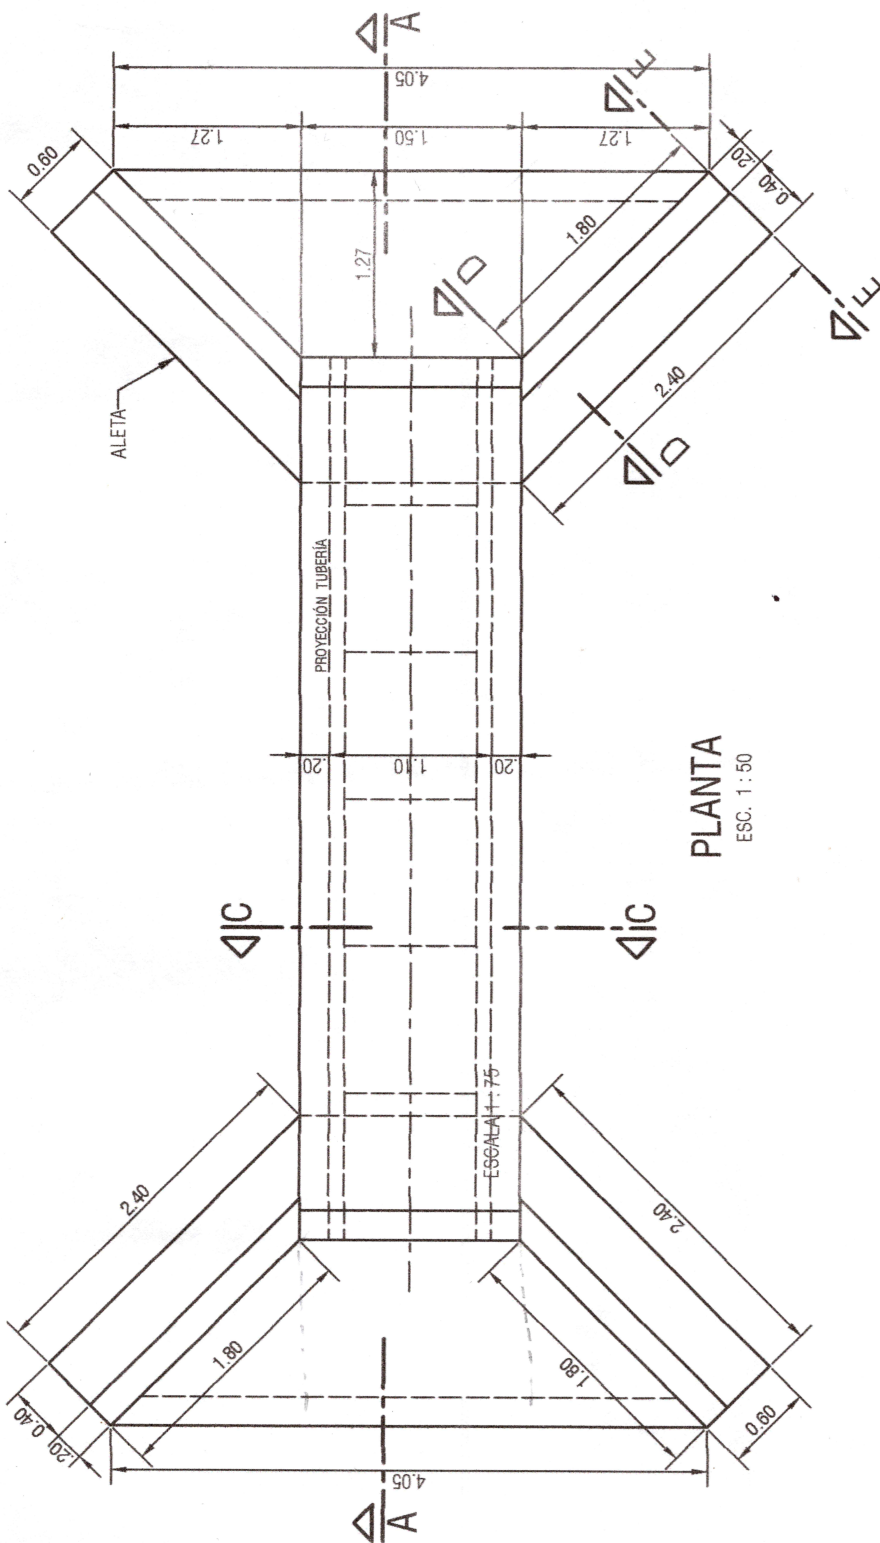

PLANTA
ESC. 1:50

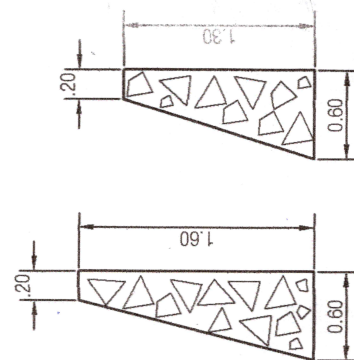


SECCIÓN D-D
ESC. 1:50

SECCIÓN E-E
ESC. 1:50

ITEM	UND.	5.00 m	6.00 m	7.00 m	8.00 m	9.00 m	10.00 m
EXCAV. MANUAL	m3	16.33	21.2	23.1	21.95	26.8	25.70
SOLADO	m3	0.75	0.90	1.05	1.20	1.35	1.50
CONCRETO 2000 PSI	m3	8.66	9.56	10.26	10.96	11.65	12.35
CONCRETO 3000 PSI	m3	2.65	2.88	3.10	3.33	3.55	3.78
GUARDARUEDA Y SOLERAS	und	5.00	6.00	7.00	8.00	9.00	10.00
TUBO 36"	kg	31.96	36.44	41.22	46.54	51.02	55.50
REFUERZO A-37							


SECRETARÍA DE PLANEACIÓN Y POLÍTICA SECTORIAL	
ALCANTARILLA DE ALETAS 36" TIPO VÍA SECUNDARIAS Y TERCARIAS	
DISEÑO	REVISO
CONTENIDO	
LOCALIZACIÓN	LOCALIZACIÓN
HATO COROZAL - C A S A N A R E	
FECHA	1/2
MARZO DE 2020	
PLANO No	

5 Ø3/8" C/0.35 Lc= 6.00 m

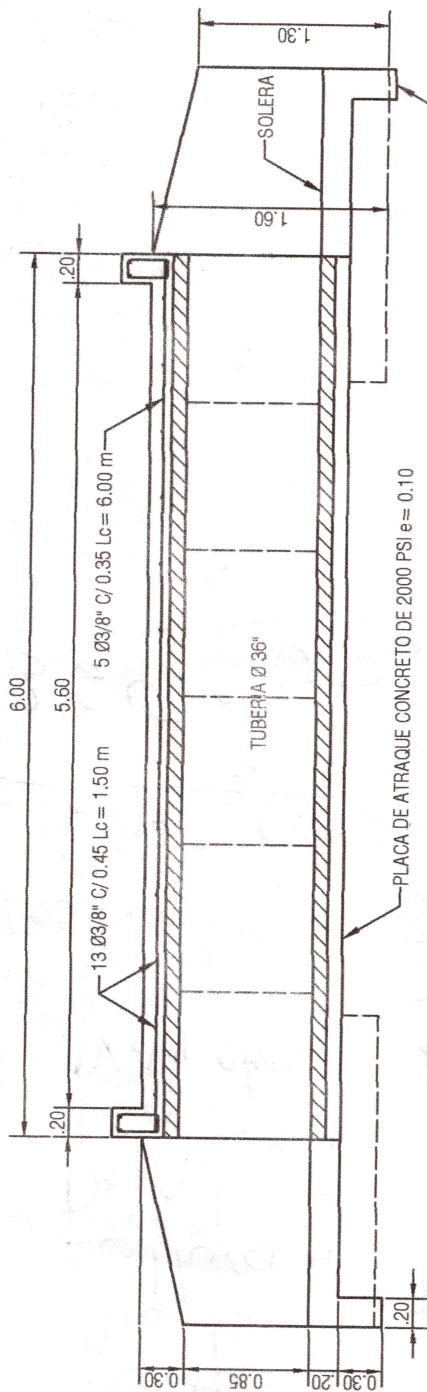


SECCIÓN A-A

ESC. 1 : 50

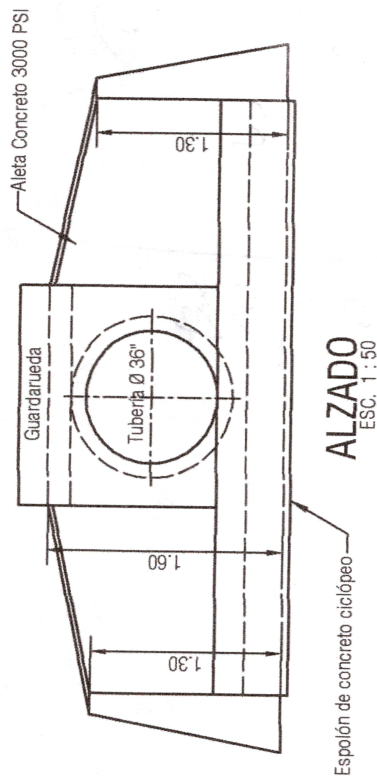


ALZADO

ESC. 1 : 50

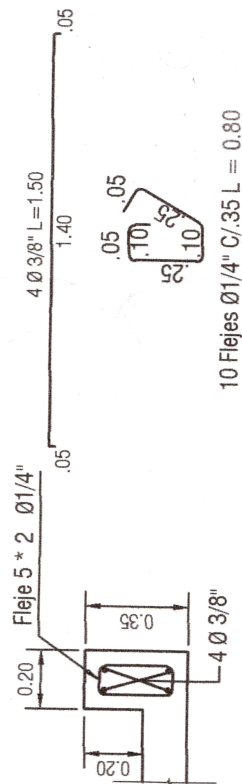

10 Flejes Ø1/4" C/.35 L = 0.80

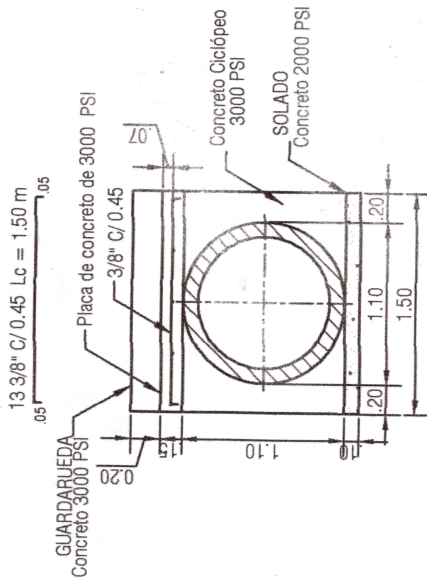

SECCIÓN C-C

ESC. 1 : 50

SECRETARÍA DE PLANEACIÓN Y POLÍTICA SECTORIAL			
ALCANTARILLA DE ALETAS 36" TIPO VÍA SECUNDARIAS Y TERCARIAS			
DISEÑO	REVISO	DIBUJO	FECHA
			MARZO DE 2020
CONTIENE		DETALLES CONSTRUCTIVOS	
LOCALIZACIÓN		COORDENADAS	
		015053 - 02 CM	
HATO COROZAL - CASANARE			
			PLANO No
			2/2

DETALLE GUARDARUEDA

ESCALA 1 : 25

3106999454