
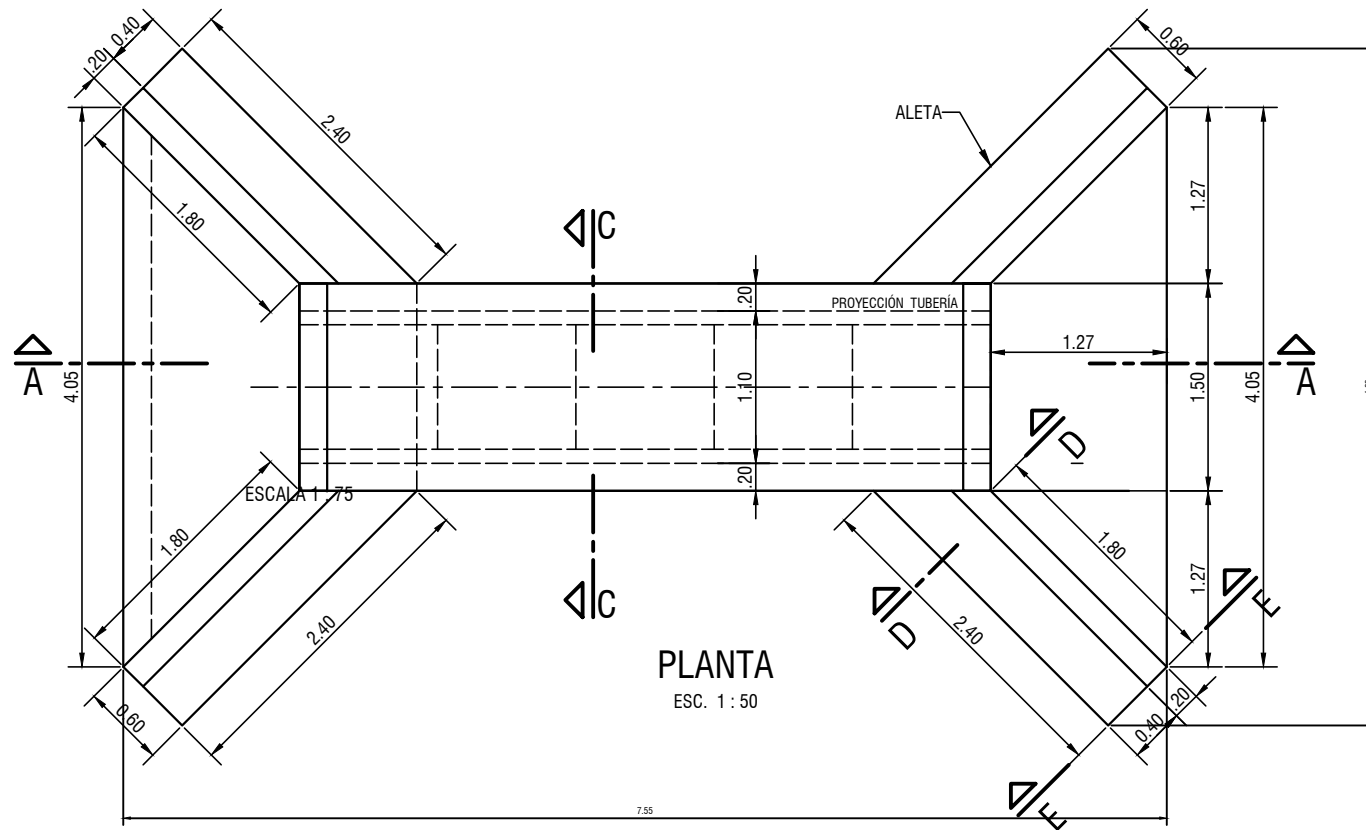



ITEM	UND.	5.00 m	6.00 m	7.00 m	8.00 m	9.00 m	10.00 m
EXCAV. MANUAL	m3	16.33	18.20	20.08	21.95	23.83	25.70
SOLADO CONCRETO 2000 PSI	m3	0.75	0.90	1.05	1.20	1.35	1.50
CONCRETO CICLOPEO 30000 PSI CUERPO, ALETAS, Y ESPOLÓN	m3	8.86	9.56	10.26	10.96	11.65	12.35
CONCRETO 3000 PSI PLACA GUARDARUEDA Y SOLERAS	m3	2.65	2.88	3.10	3.33	3.55	3.78
TUBO 36"	und	5.00	6.00	7.00	8.00	9.00	10.00
REFUERZO A-37	Kg	31.96	36.44	41.22	46.54	51.02	55.50

SECRETARÍA DE PLANEACION Y POLÍTICA SECTORIAL
MUNICIPIO DE HATO COROZAL


OBRA CONSTRUCCIÓN ALCANTARILLA SENCILLA DE ALETA A ALETA L = 6 mts, Ø=36"		ESCALAS INDICADAS
CONTENIDO	DETALLES CONSTRUCTIVOS	FECHA MARZO/2022
REVISÓ Y APROBÓ	 Ing. EDISSUN FERNLEY AYA PANQUEVA Sec. Planeación y Política Sectorial	PLANO No 1 DE 2

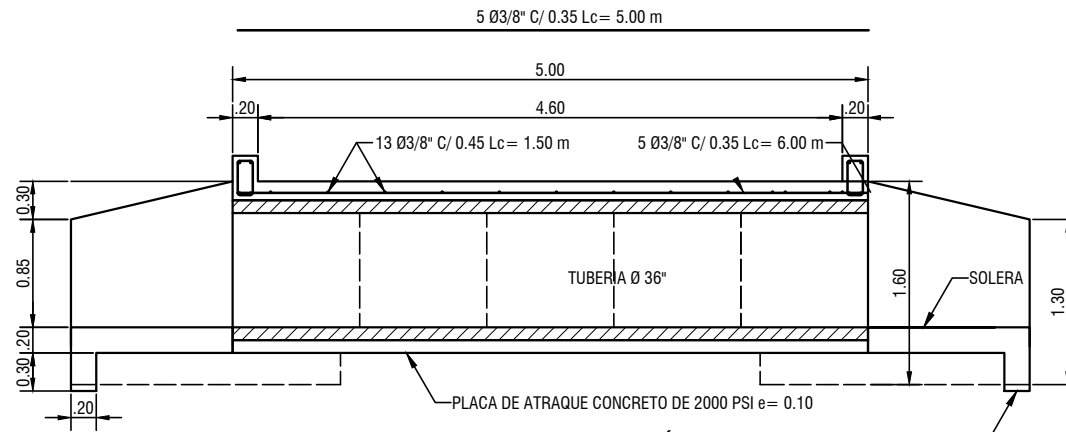


SECCIÓN A-A
ESC. 1 : 50

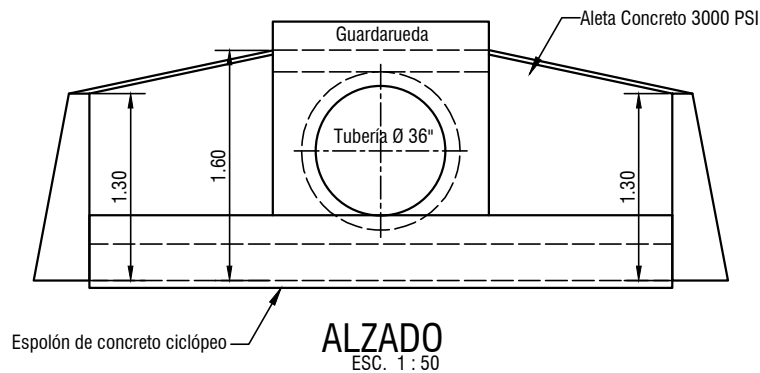

ALZADO
ESC. 1 : 50

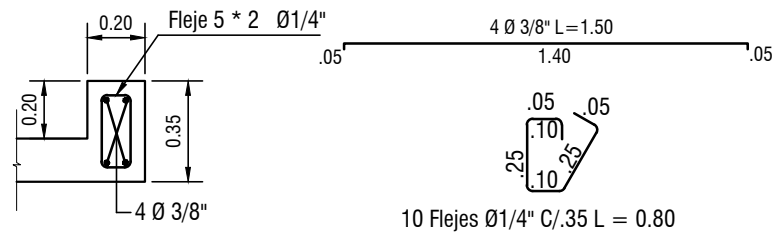

DETALLE GUARDARUEDA
ESCALA 1 : 25

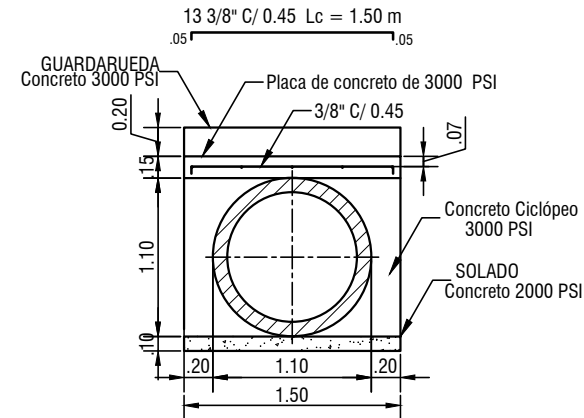

SECCIÓN C-C
ESC. 1 : 50

SECRETARÍA DE PLANEACION Y POLÍTICA SECTORIAL
MUNICIPIO DE HATO COROZAL

OBRA	
CONSTRUCCIÓN ALCANTARILLA SENCILLA DE ALETA A ALETA L = 6 mts, Ø=36"	
CONTENIDO	ESCALAS INDICADAS
DETALLES CONSTRUCTIVOS	FECHA: MARZO/2022
REVISO Y APROBÓ	PLANO No
Ing. EDISSUN FERNLEY AYA PANQUEVA	DE 2
Sec. Planeacion y Política Sectorial	2