




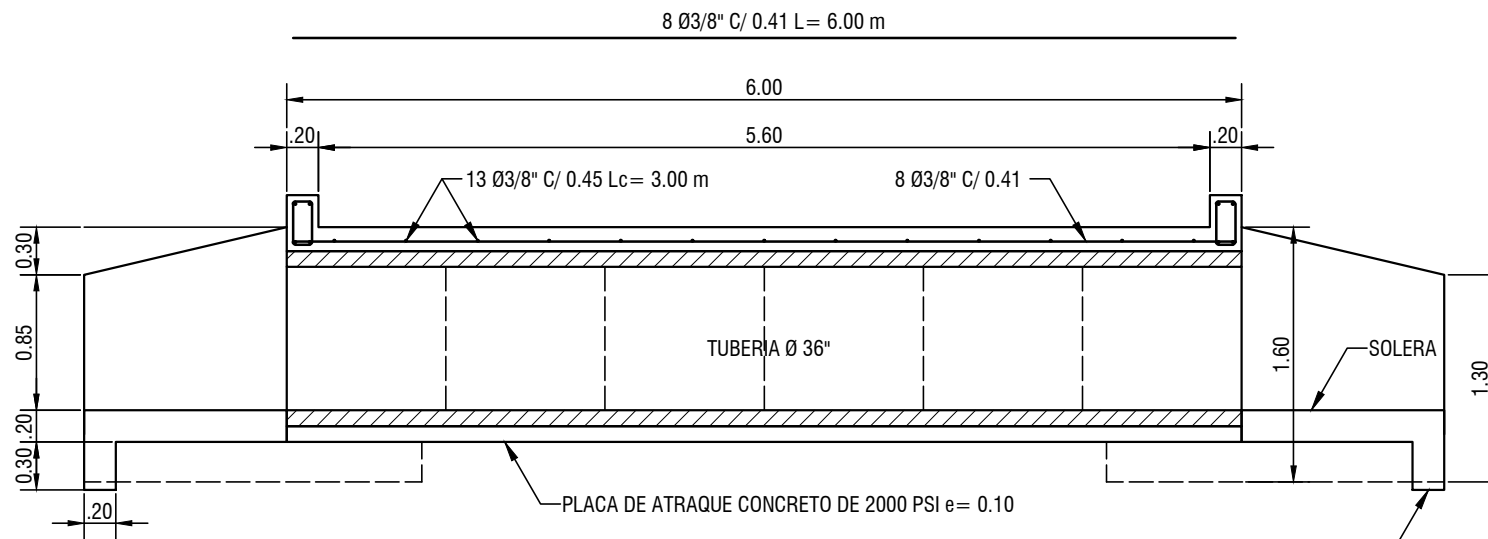


SECCIÓN A-A
ESC. 1 : 50

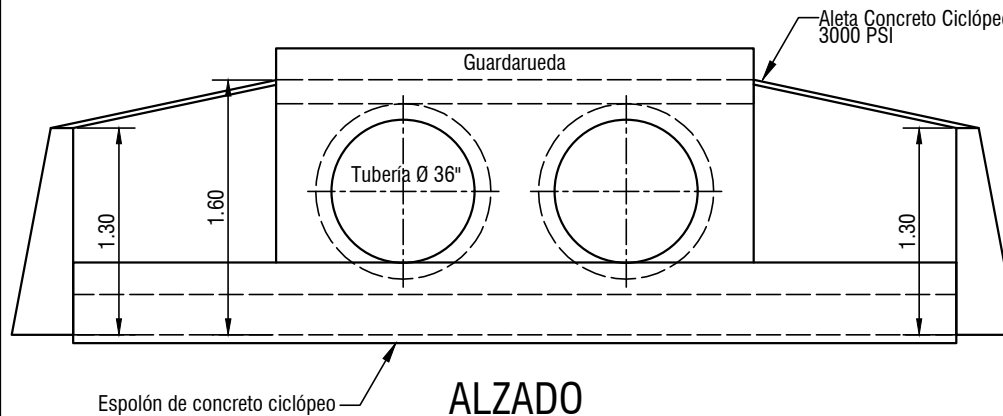

ALZADO
ESC. 1 : 50

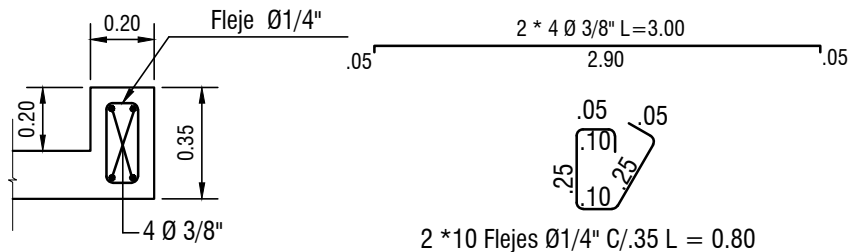


DETALLE GUARDARUEDA
ESCALA 1: 25

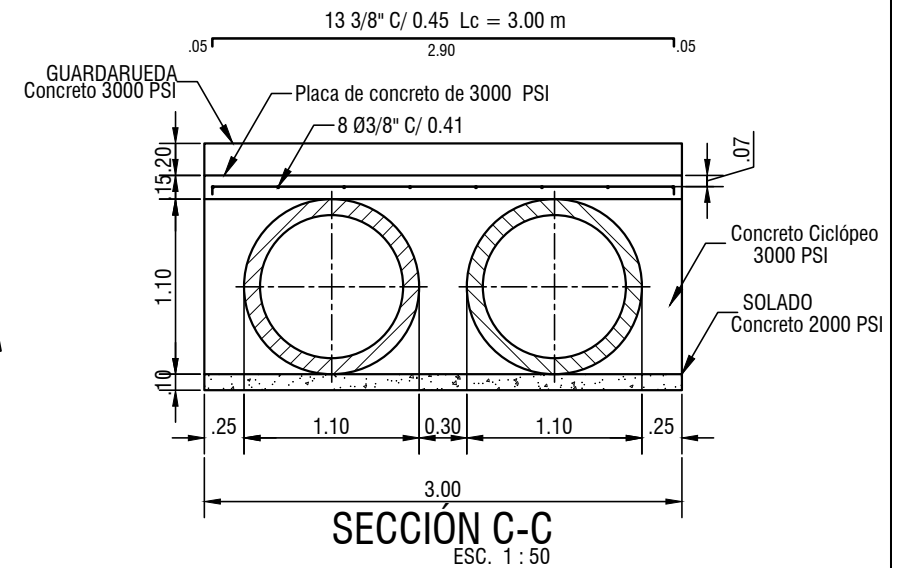


SECRETARÍA DE PLANEACION Y POLÍTICA SECTORIAL
MUNICIPIO DE HATO COROZAL


OBRA	
CONSTRUCCIÓN ALCANTARILLA DOBLE DE ALETA A ALETA L = 6 mts, Ø=36"	
CONTENIDO	ESCALAS INDICADAS
DETALLES CONSTRUCTIVOS	FECHA: MARZO/2022
REVISÓ Y APROBO	PLANO No 1
Ing. EDISON FERNEY AYA PANQUEVA Sec. Planeacion y Política Sectorial	DE 2

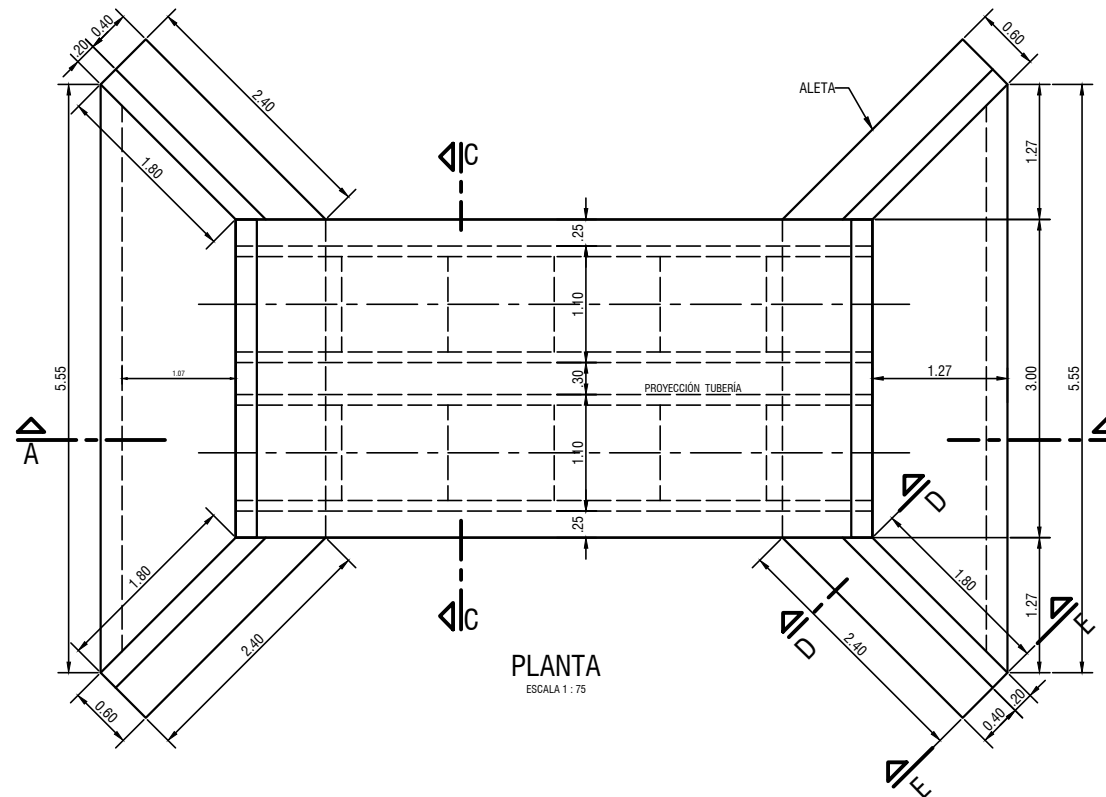

PLANTA
ESCALA 1 : 75

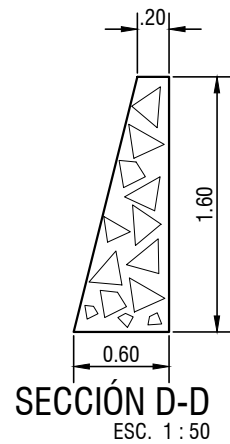

SECCIÓN D-D
ESC. 1 : 50

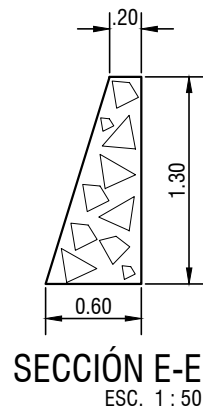

SECCIÓN E-E
ESC. 1 : 50

ITEM	UND.	5.00 m	6.00 m	7.00 m	8.00 m	9.00 m	10.00 m
EXCAV. MANUAL	m3	16.33	18.20	20.08	21.95	23.83	25.70
SOLADO CONCRETO 2000 PSI	m3	1.50	1.80	2.10	2.40	2.70	3.00
CONCRETO CICLOPEO 30000 PSI CUERPO, ALETAS, Y ESPOLÓN	m3	16.96	19.31	21.66	24.00	26.36	28.71
CONCRETO 3000 PSI PLACA GUARDARUEDA Y SOLERAS	m3	4.65	5.10	5.55	6.00	6.45	6.90
TUBO 36"	und	10.00	12.00	14.00	16.00	18.00	20.00
REFUERZO A-37	Kg	64.64	71.12	75.60	80.08	84.00	89.04

SECRETARÍA DE PLANEACION Y POLÍTICA SECTORIAL
MUNICIPIO DE HATO COROZAL

OBRA		CONSTRUCCIÓN ALCANTARILLA DOBLE DE ALETA A ALETA L= 6 mts, Ø=36"
CONTENIDO		ESCALAS INDICADAS
REVISÓ Y APROBÓ		FECHA
Ing. EDISSON FERNLEY AYA PANQUEVA Sec. Planeacion y Política Sectorial		MARZO/2022
DETALLES CONSTRUCTIVOS		PLANO No
		DE 2
		2