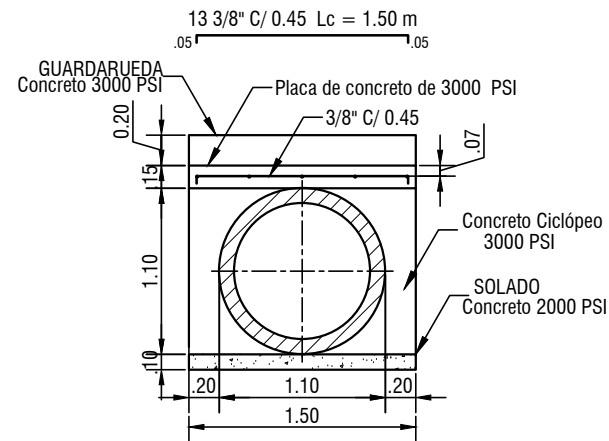
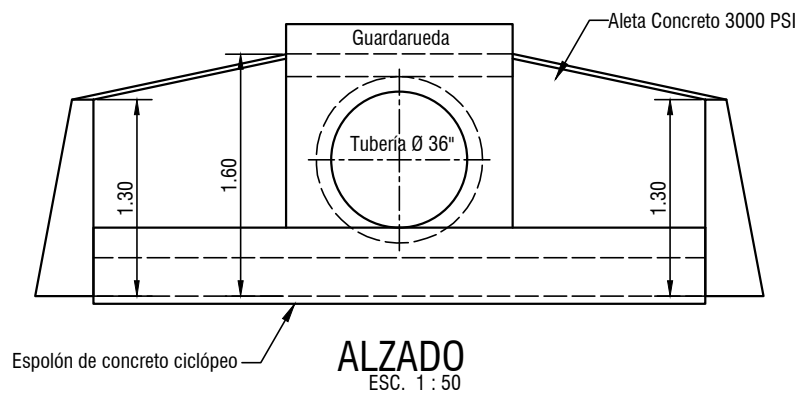
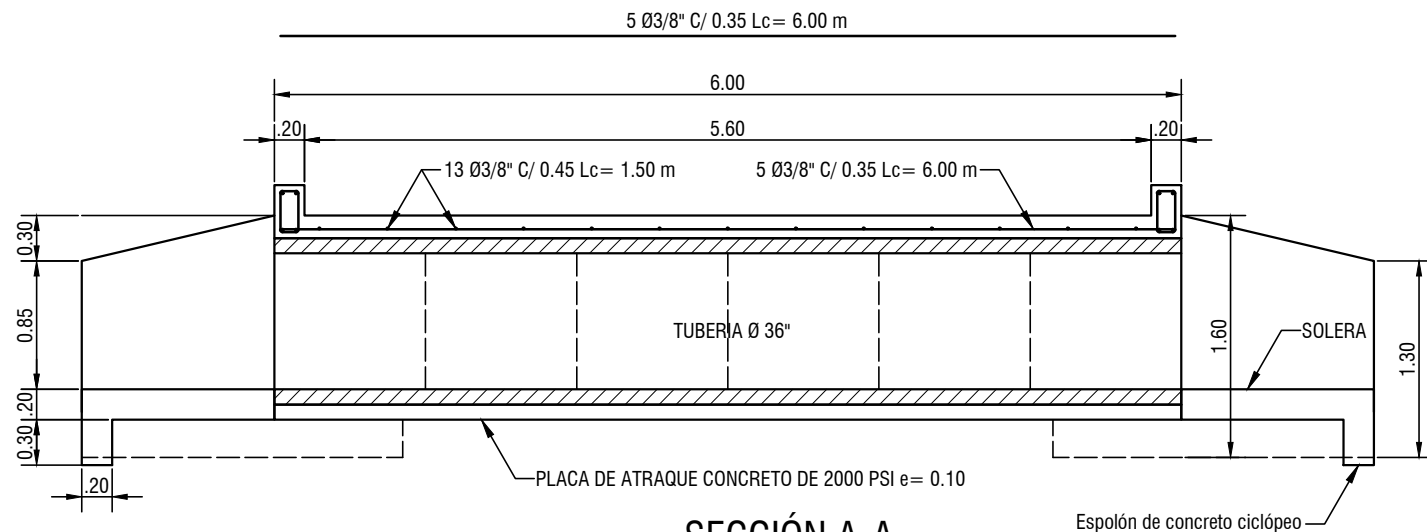


SECRETARÍA DE PLANEACIÓN Y POLÍTICA SECTORIAL			
ALCANTARILLA DE ALETAS 36" TIPO VÍA SECUNDARIAS Y TerciARIAS			
DISEÑO	REVISÓ	DIBUJO	
CONTIENE		FECHA	
DETALLES CONSTRUCTIVOS		MARZO DE 2020	
LOCALIZACIÓN	CÓDIGO	PLANO No	
HATO COROZAL - CASANARE		2/2	