



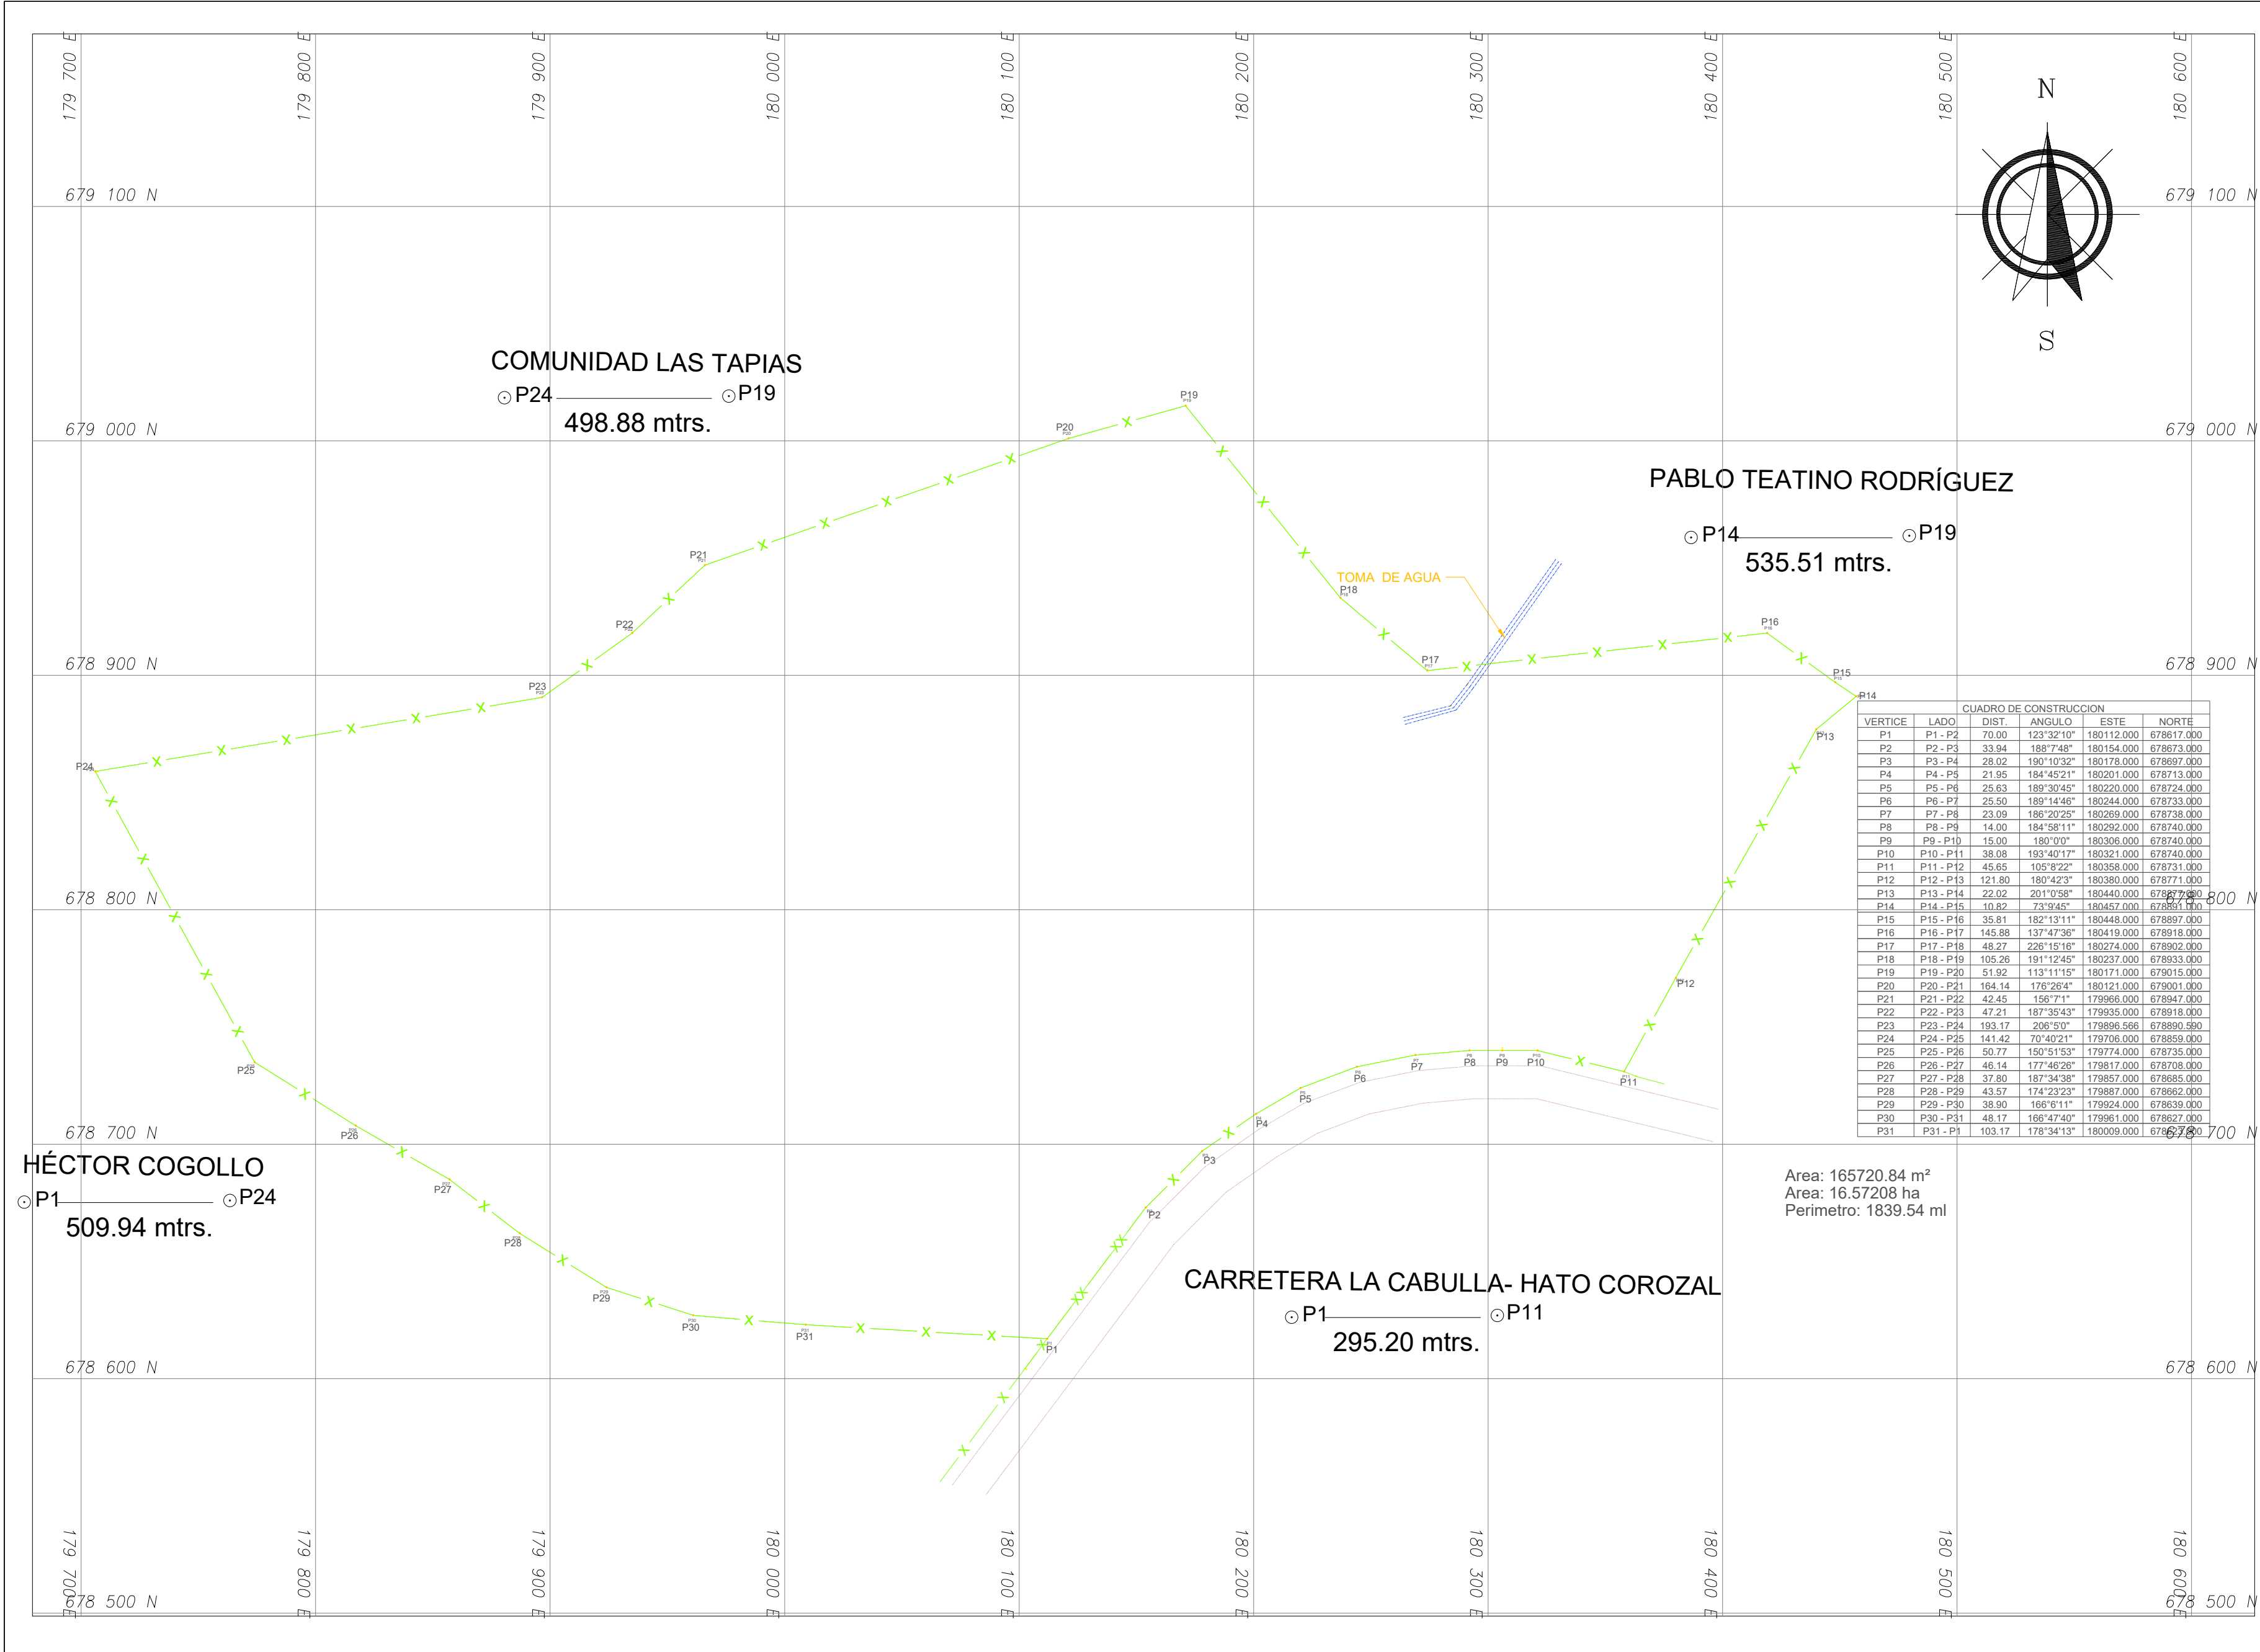

LOCALIZACIÓN GENERAL

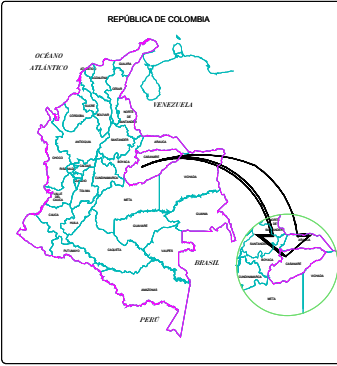

MUNICIPIO DE HATOCOROZAL
DPTO. DE CASANARE



CONVENCIONES	
	CAÑO
	LINEA DE FLUJO
	CALLEJUELA
	PERIMETRO

PERITO AVALUADOR :


HENRY RIAÑO CRISTIAÑO
R.N.A/C.C-32-2431

DIRECCIÓN DEL PREDIO
VEREDA LA CAPILLA

CONTIENE:
AREA PREDIO FINCA VALLE DE DIOS
16 HAS + 5720.84 m²

ARNULFO ARNELO VARELA INGENIERO CATASTRAL Y GEODESTA TARJETA PROFESIONAL: 25222-46875 CND	FIRMA :
DIGITALIZO: CESAR ELIECER AYALA	

ESCALA: 1:2000

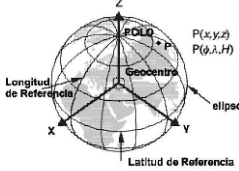MAGNA-SIRGAS / Colombia East Central zone Origen proyección WGS 84 (EPSG 4326) :	PLANO NO.:
	1 DE 1
	FECHA:
	12/2017