



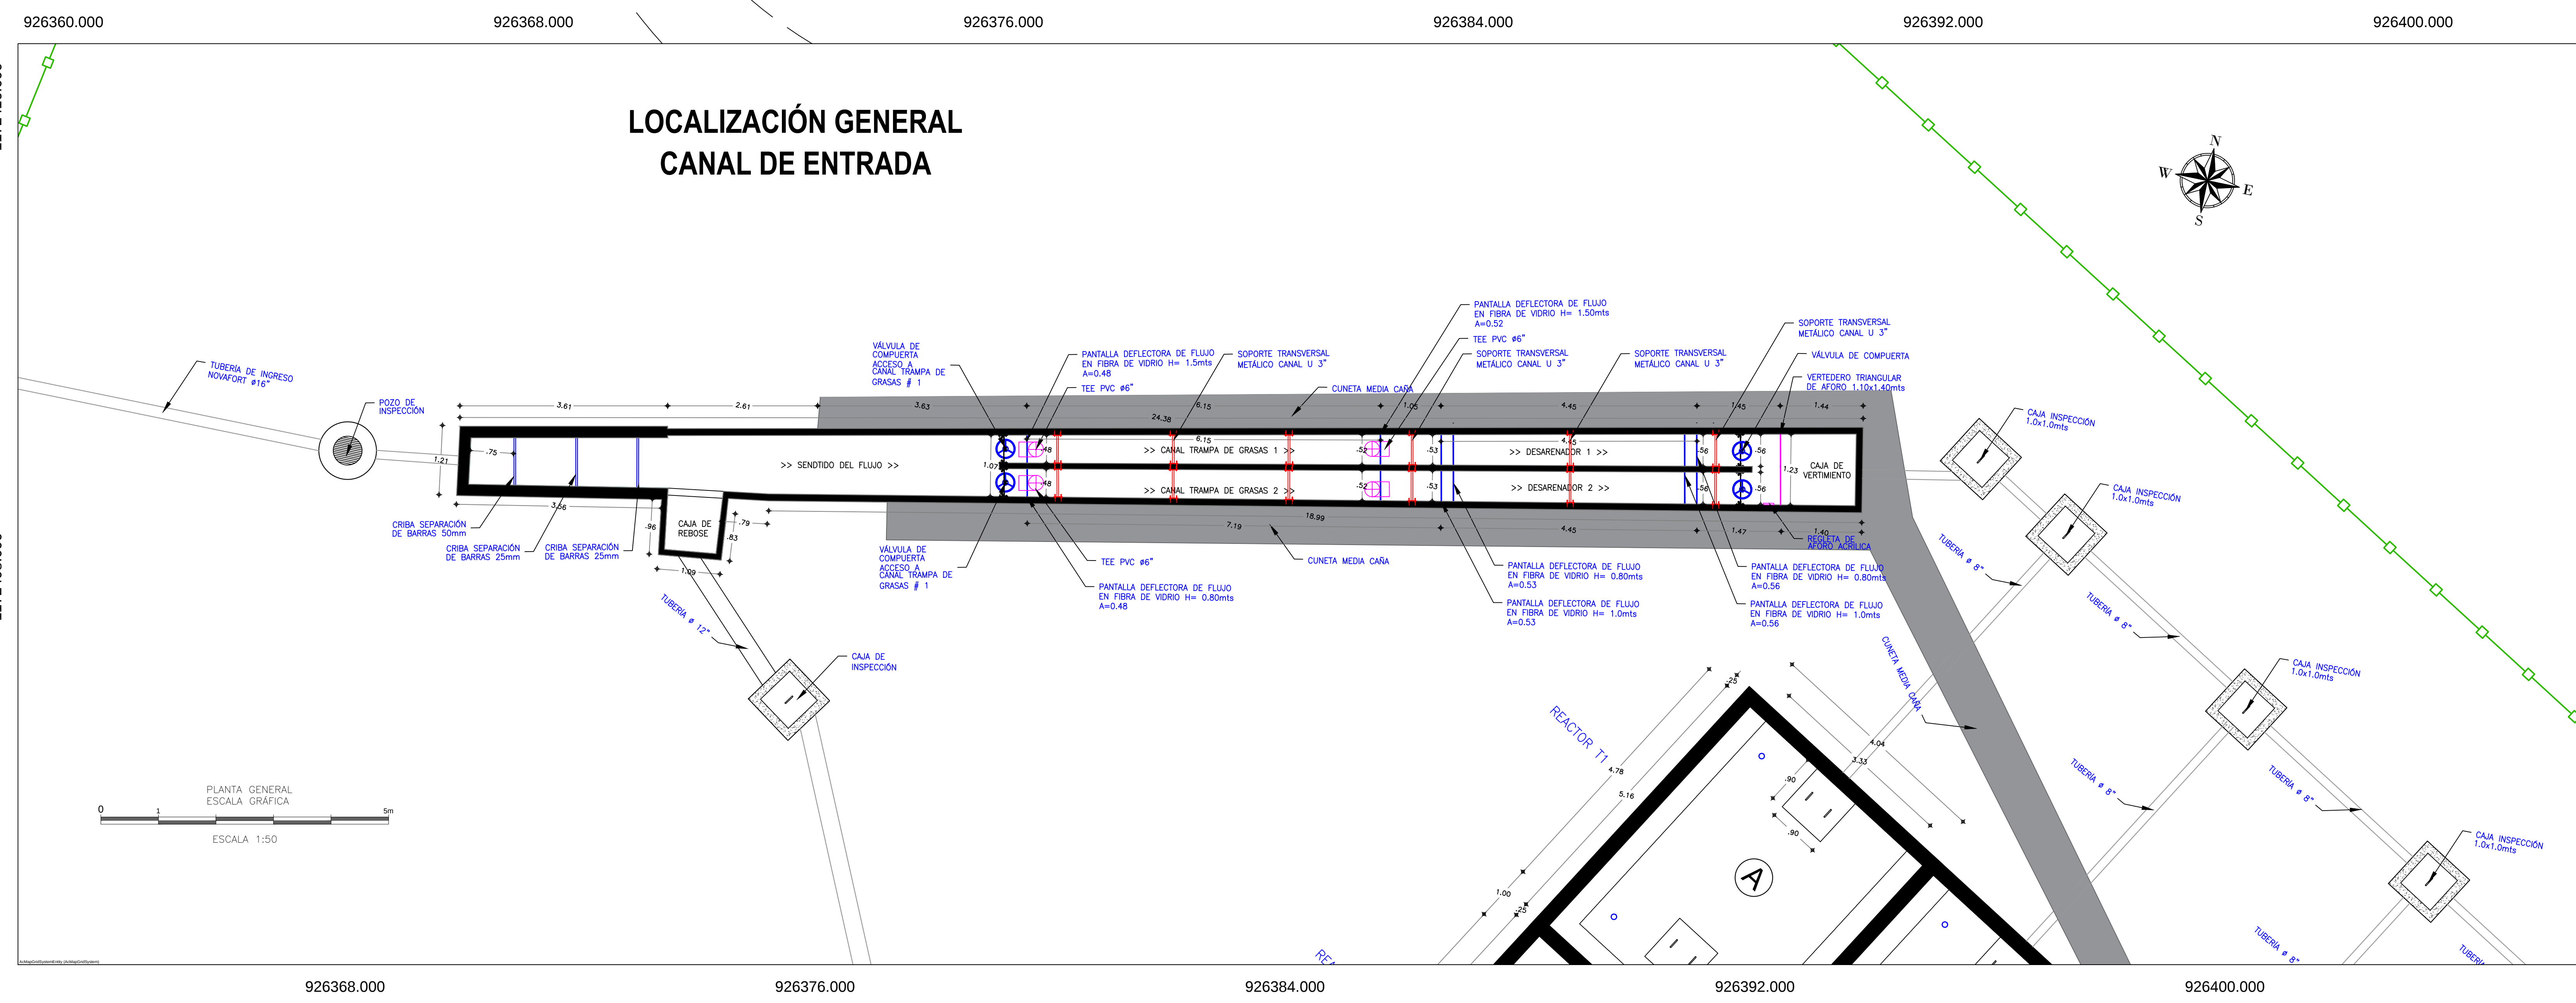

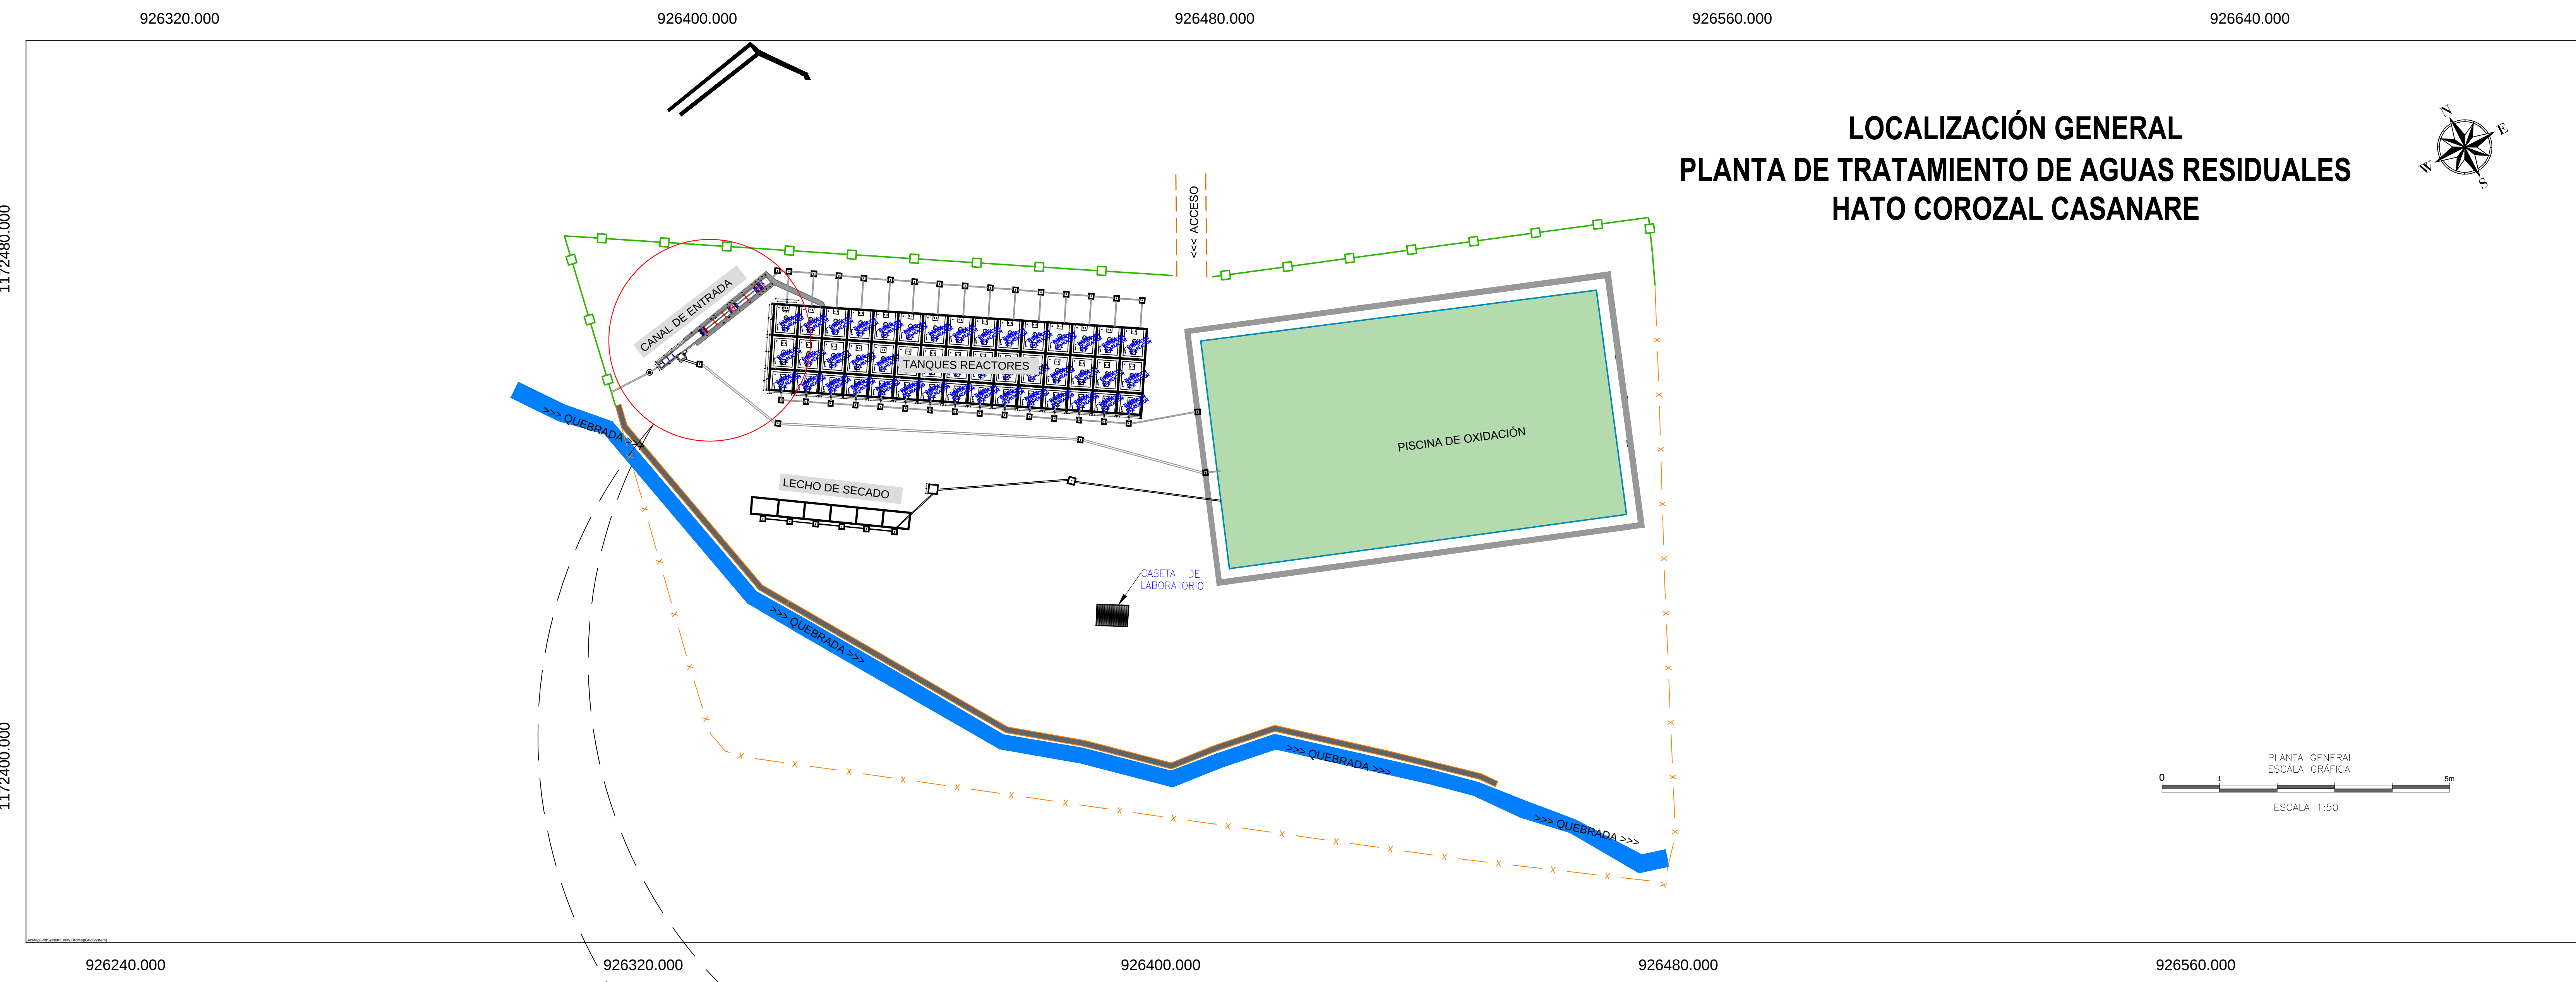

MUNICIPIO DE HATO COROZAL
DEPARTAMENTO DE CASANARE



HATO COROZAL
ALTO Y SOSTENIBLE

LOCALIZACIÓN

OPTIMIZACIÓN DE LA PLANTA DE TRATAMIENTO DE AGUAS RESIDUALES DEL MUNICIPIO DE HATO COROZAL - DEPARTAMENTO DE CASANARE.

CONTIENE

-LOCALIZACIÓN GENERAL
PLANTA GENERAL PTAR
HATO COROZAL

ARCHIVO

PROYECTO-PTAR-HATO-COROZAL.DWG

OBSERVACIONES

MODIFICACIÓN	FECHA

REALIZÓ:

SECRETARÍA DE PLANEACIÓN
Y POLÍTICA SECTORIAL

ESCALA	FECHA
INDICADA	OCTUBRE -2020

PLANO:

LOC.-01

DE 02