



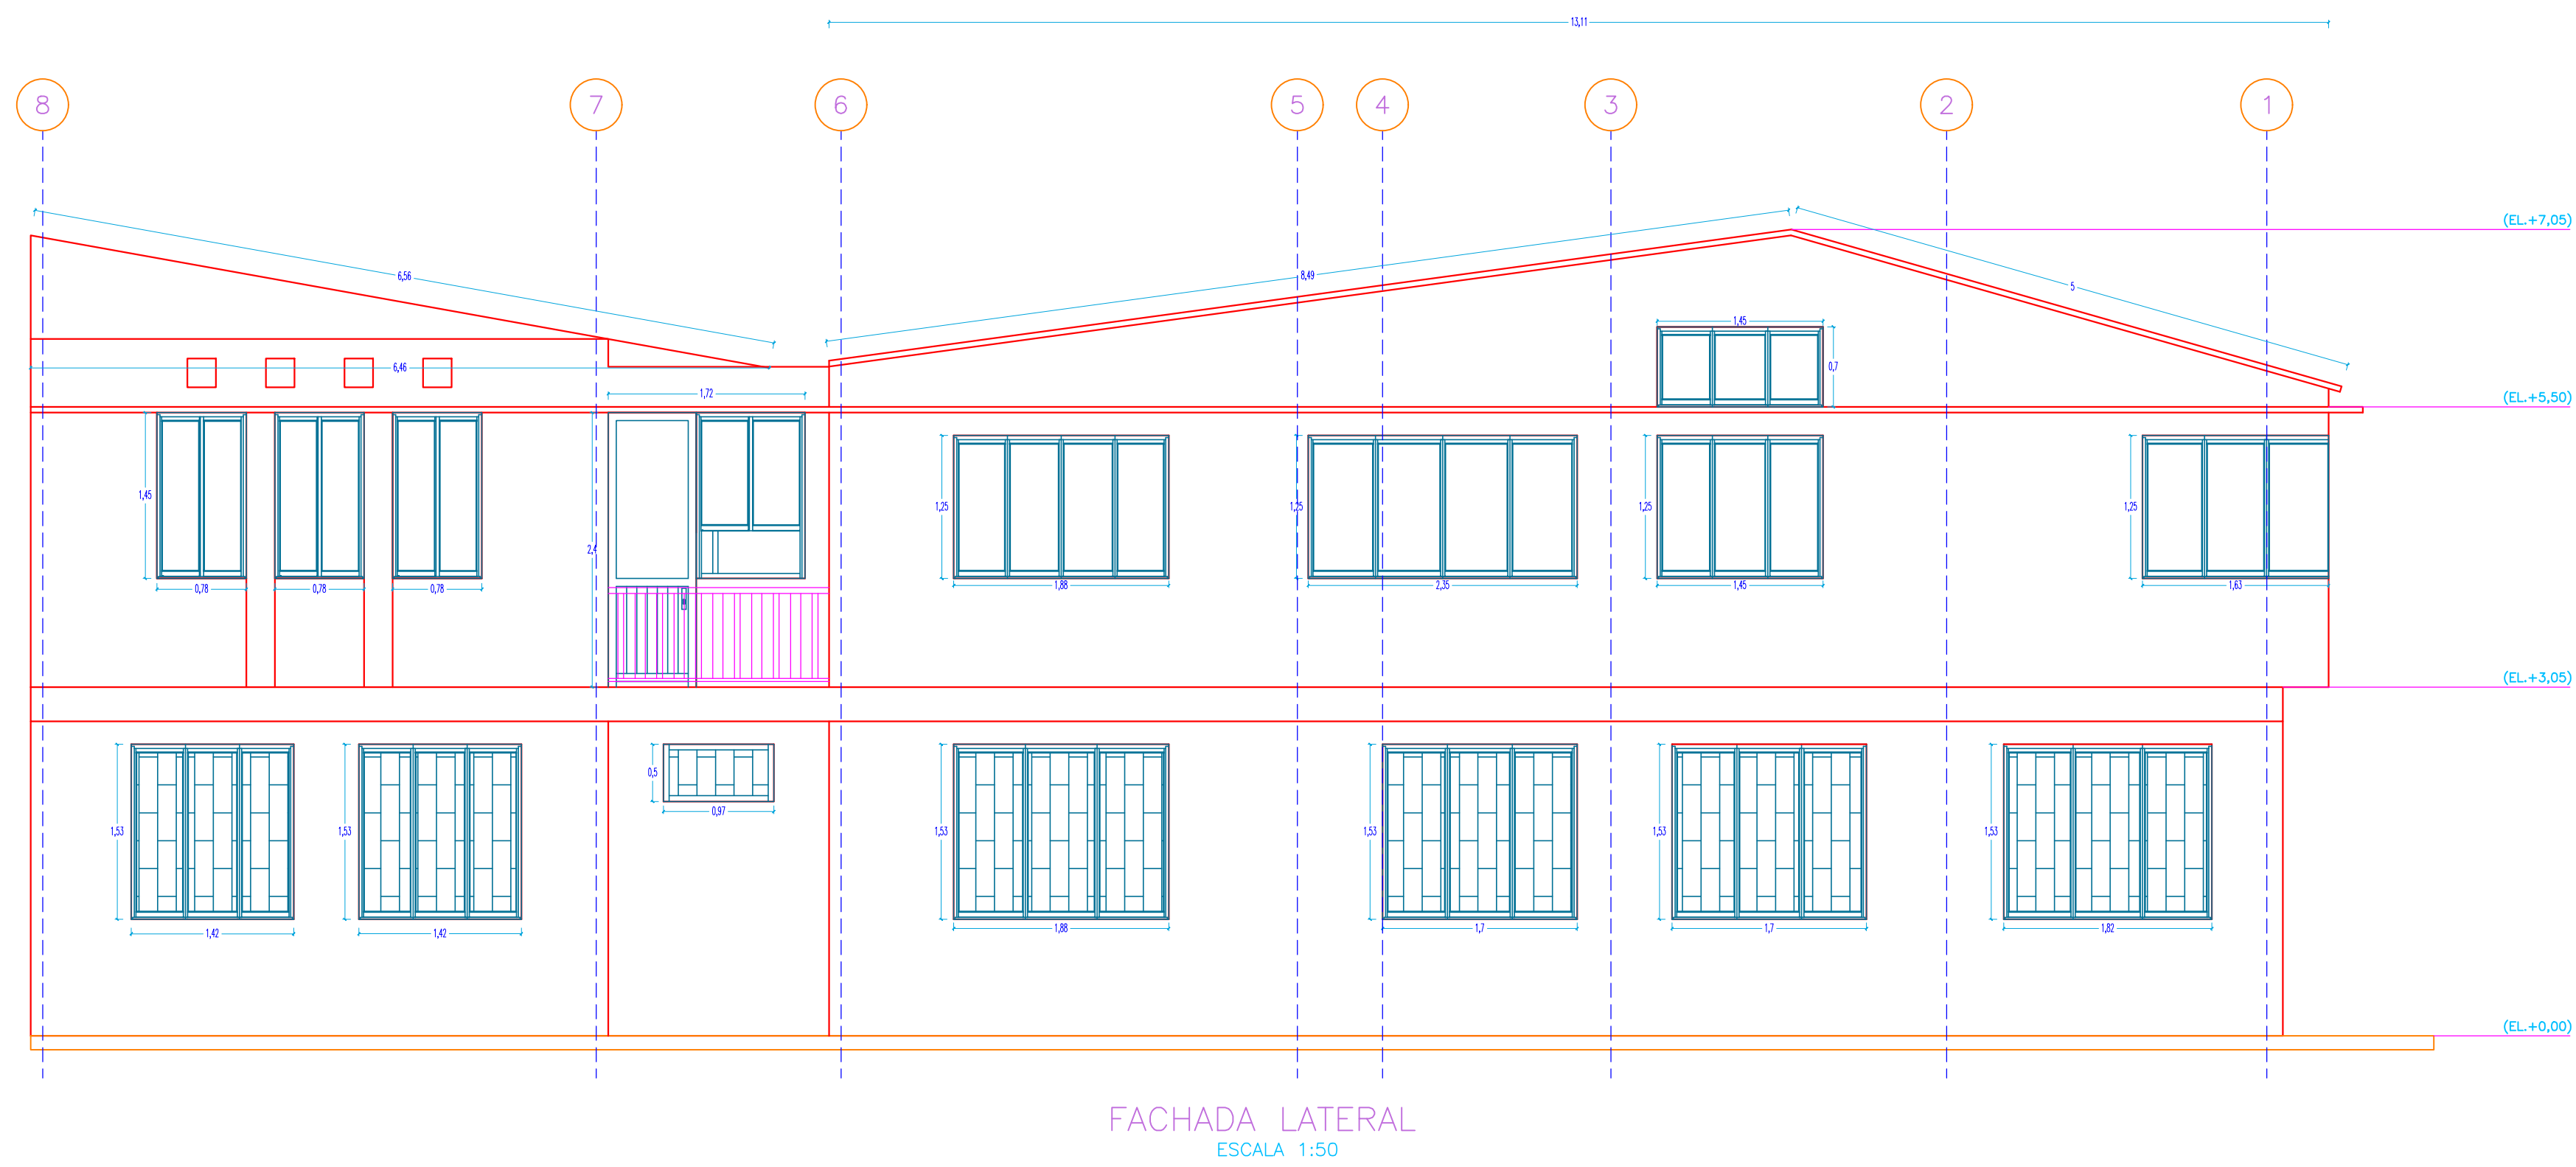

CONTRATANTE:

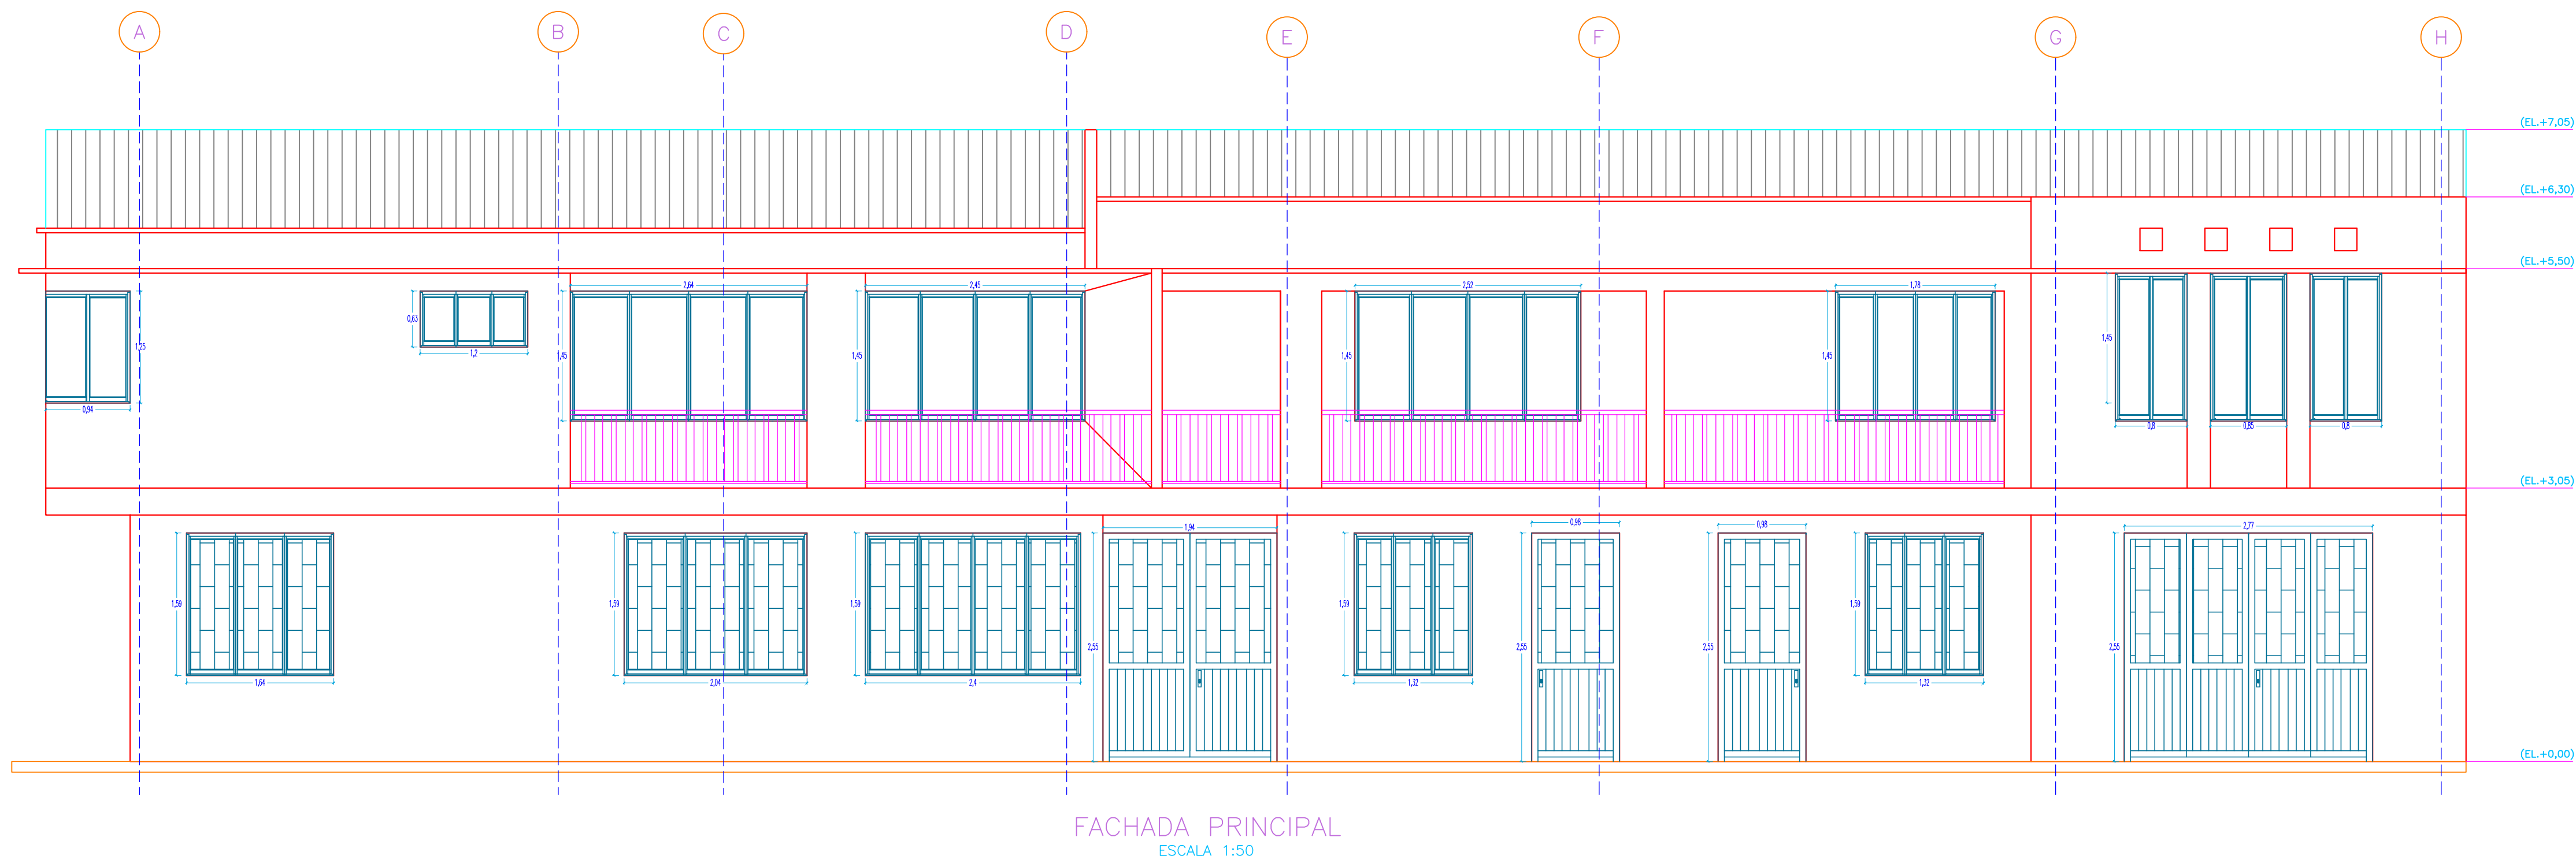

CONSULTOR:



INGESISMICA
Consultoria y Construcción S.A.S.
901331222-7

REPRESENTANTE LEGAL:

ING. SUGEY ELENA CRESPO VERGARA
Mat: 222022-12840 COR

INGENIERO ESPECIALISTA EN ESTRUCTURAS:

ING. AMAURY ANDRÉS URUETA MORA
Mat: 222022-12829 COR

SUPERVISOR:

EDISSON FERNEY AYA PANQUEVA

MODIFICACIONES:

I
II
III
IV

PROYECTO:

REALIZAR LOS ESTUDIOS PATOLÓGICOS Y DE VULNERABILIDAD SÍSMICA A LA ESTRUCTURA DEL
EDIFICIO INSTITUCIONAL DE LA ALCADÍA MUNICIPAL DE HATO COROZAL CASANARE.

CONTIENE:

FACHADA PRINCIPAL Y FACHADA LATERAL

ESCALAS:

INDICADAS
ARCHIVO:
ARQ_VHC_V1

FECHA:

JUNIO_DE_2020

PLANO N°:

04 DE 4