



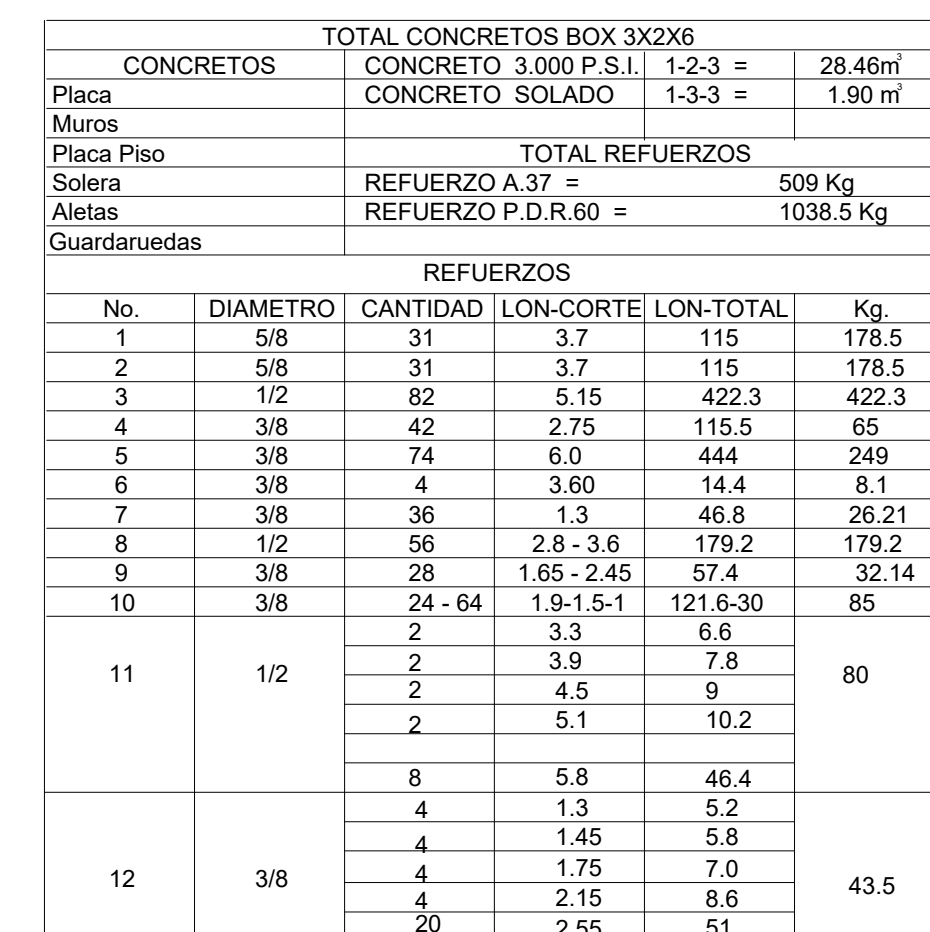

SOLERA

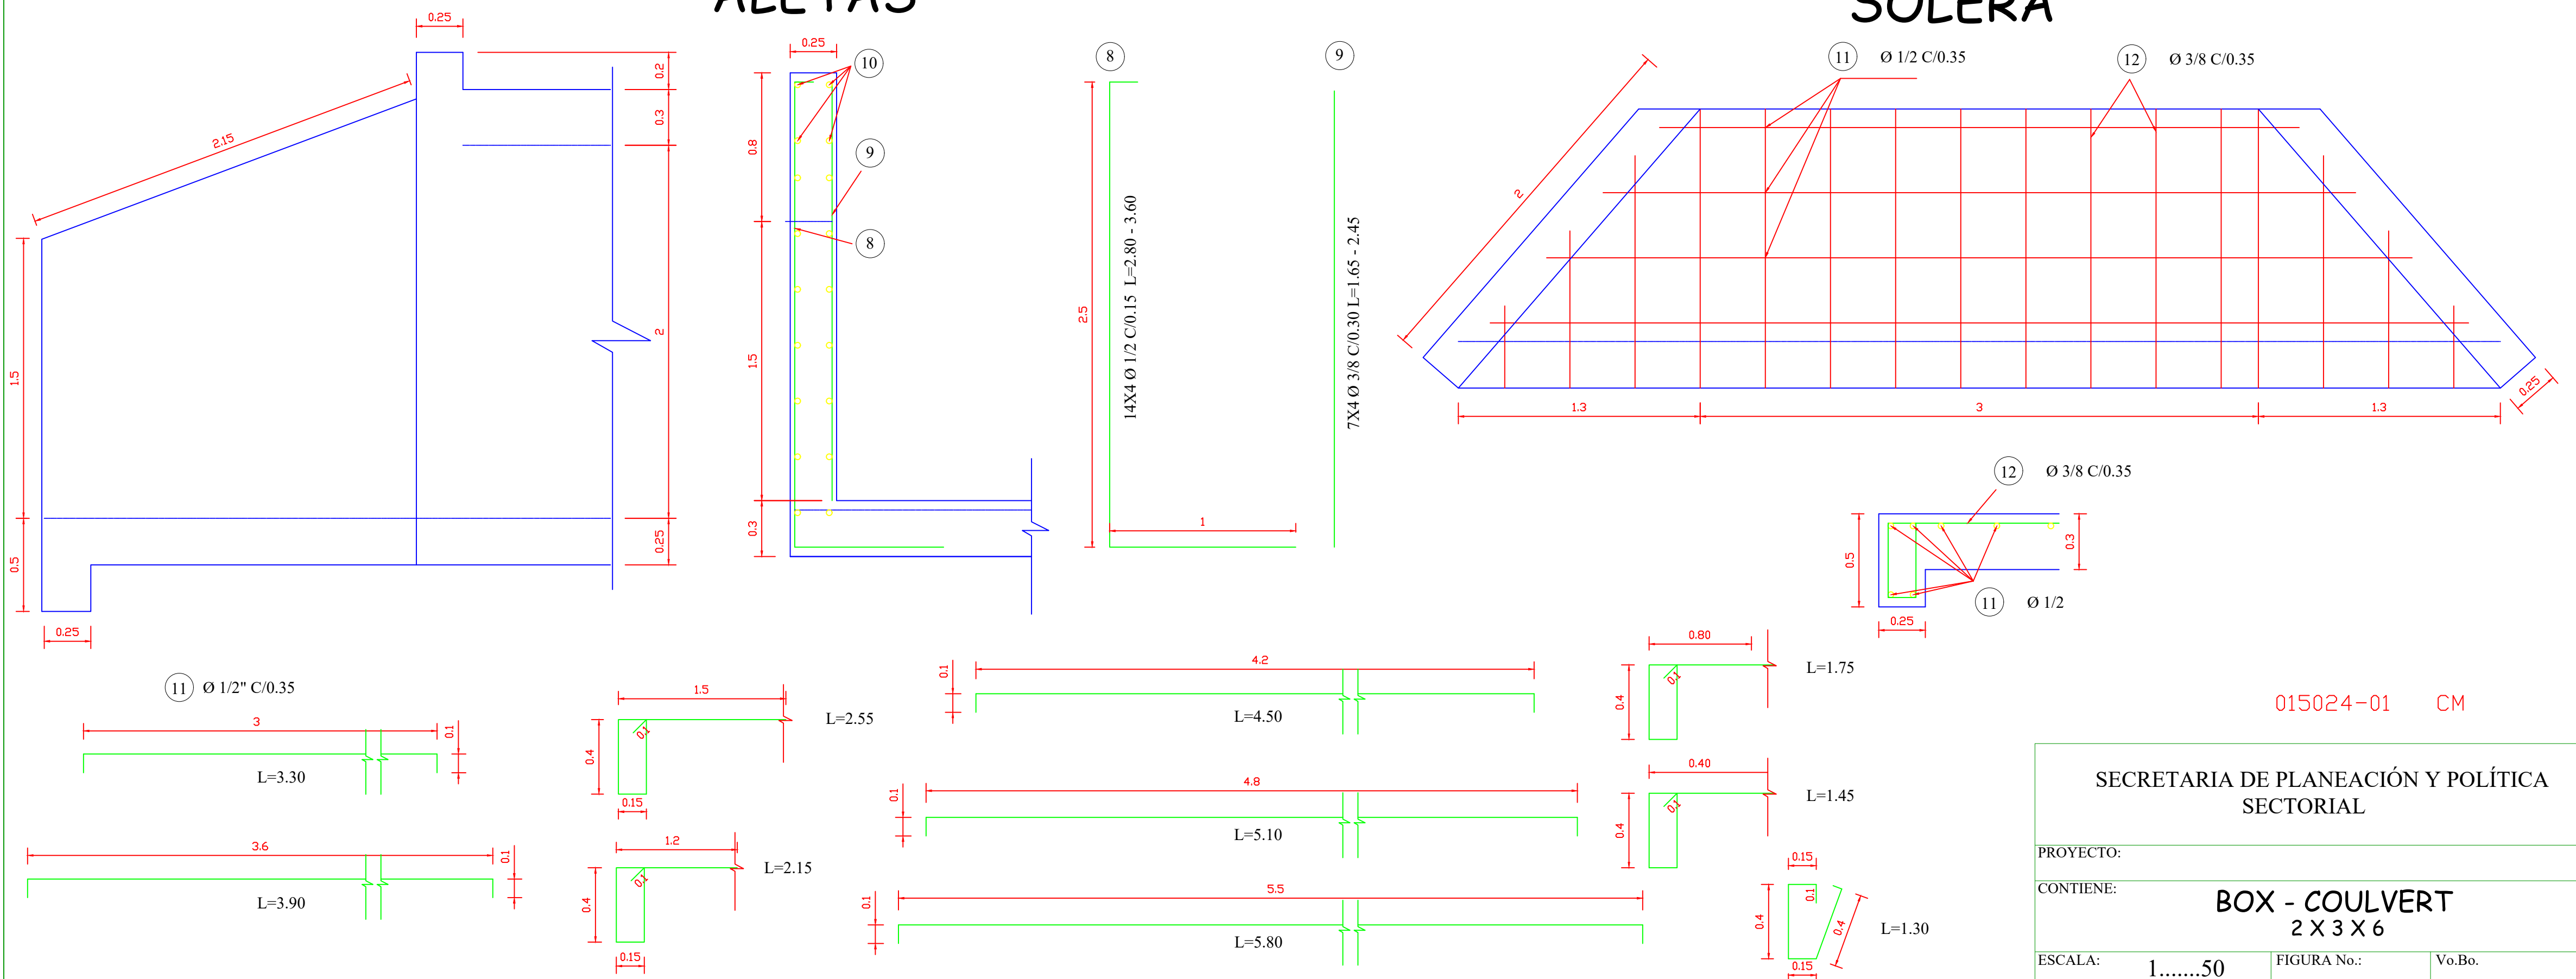

015024-01 CM

SECRETARÍA DE PLANEACIÓN Y POLÍTICA
SECTORIAL

PROYECTO:	
-----------	--

CONTIENE:

ESCALA:

1 50

BOX - COULVERT
2 X 3 X 6