



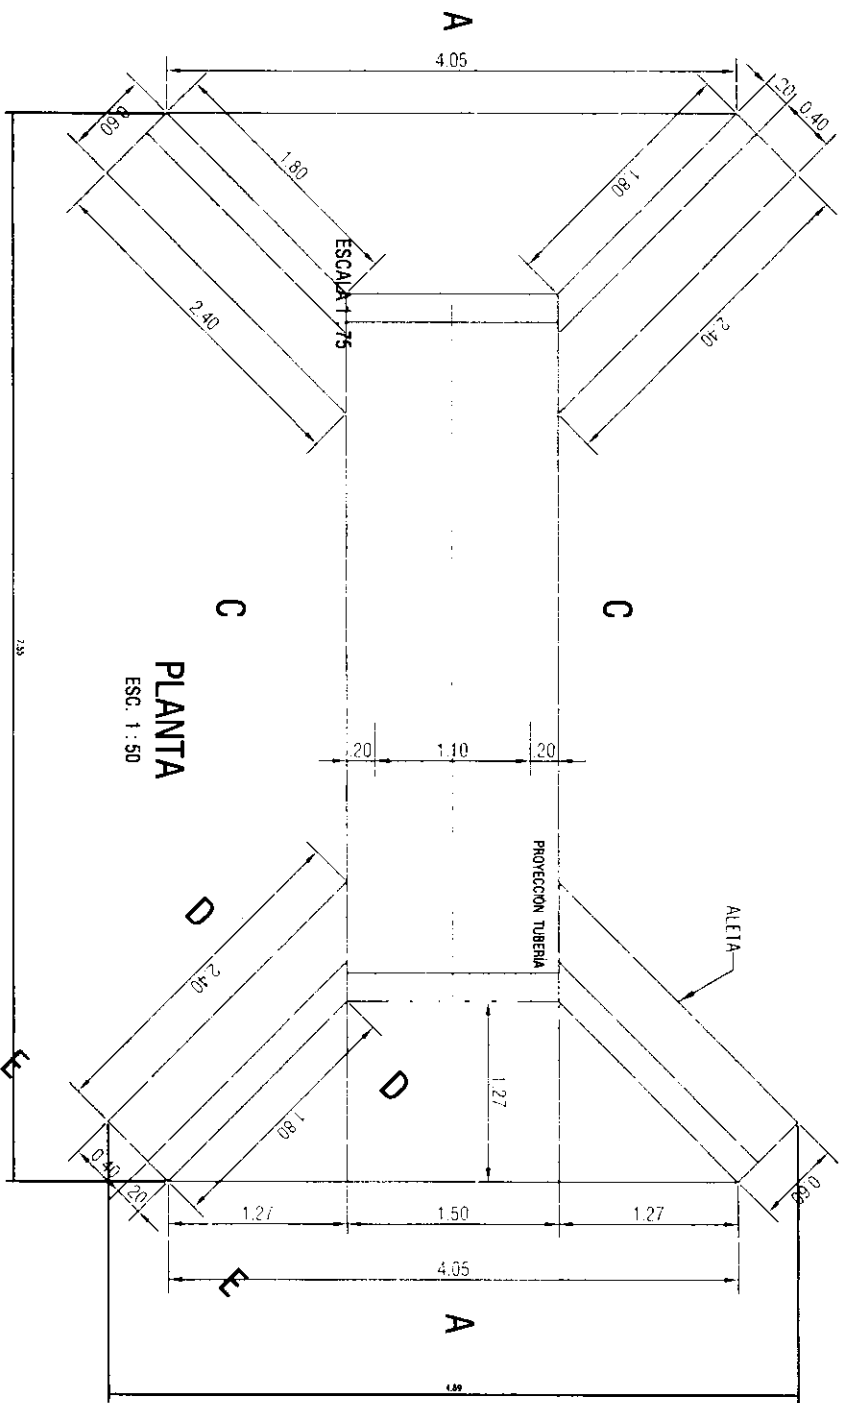


PLANTA
ESC. 1 : 50

SECCIÓN D-D
ESC. 1 : 50

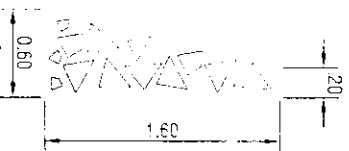


SECCIÓN E-E
ESC. 1 : 50

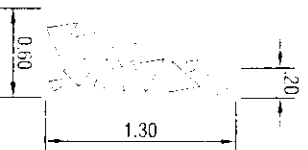

ITEM	UND.	5.00 m	6.00 m	7.00 m	8.00 m	9.00 m	10.00 m
EXCAV. MANUAL	m ³	16.33	18.20	20.08	21.95	23.83	25.70
SOLDADO	m ³	0.75	0.90	1.05	1.20	1.35	1.50
CONCRETO 2000 PSI	m ³	8.86	9.56	10.26	10.96	11.65	12.35
CONCRETO 3000 PSI	m ³	2.55	2.88	3.10	3.33	3.55	3.78
CUERPO, ALETAS, Y ESPOLÓN	kg	31.96	38.92	41.22	46.54	51.02	55.50
REFUERZO A-37	kg	31.96	38.92	41.22	46.54	51.02	55.50

SECRETARÍA DE PLANEACION Y POLÍTICA SECTORIAL
MUNICIPIO DE HATO COROZAL

CERRA	
CONSTRUCCIÓN ALCANTARILLA SENCILLA DE ALETA A ALETA L = 6 mts. Ø = 36"	
CONTENIDO	INDICADOR
DETALLES CONSTRUCTIVOS	PLANO No 2
REVISOR Y APROBADO	DE 1

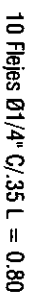

DETALLE GUARDARUEDA
ESCALA 1:25

OBRA:		CONSTRUCCION DE ALCAHUTILLA SENCILLA DE ALETA A ALETA L = 6 mts. $\theta = 35^\circ$	
CONTENIDO:		INDICADAS	
DETALLES CONSTRUCTIVOS		INDICADAS	
REVISO Y APROBADO		FECHA	
 J. J. GARCIA JEFE DE OFICINA DE PLANEACION Y POLITICA SECTORIAL		MARZO/2022	
DE		2	
2		2	